




Generaal de Bonskazerne, Grave

Knarrenhof® Grave



Locatie Generaal de Bonskazerne

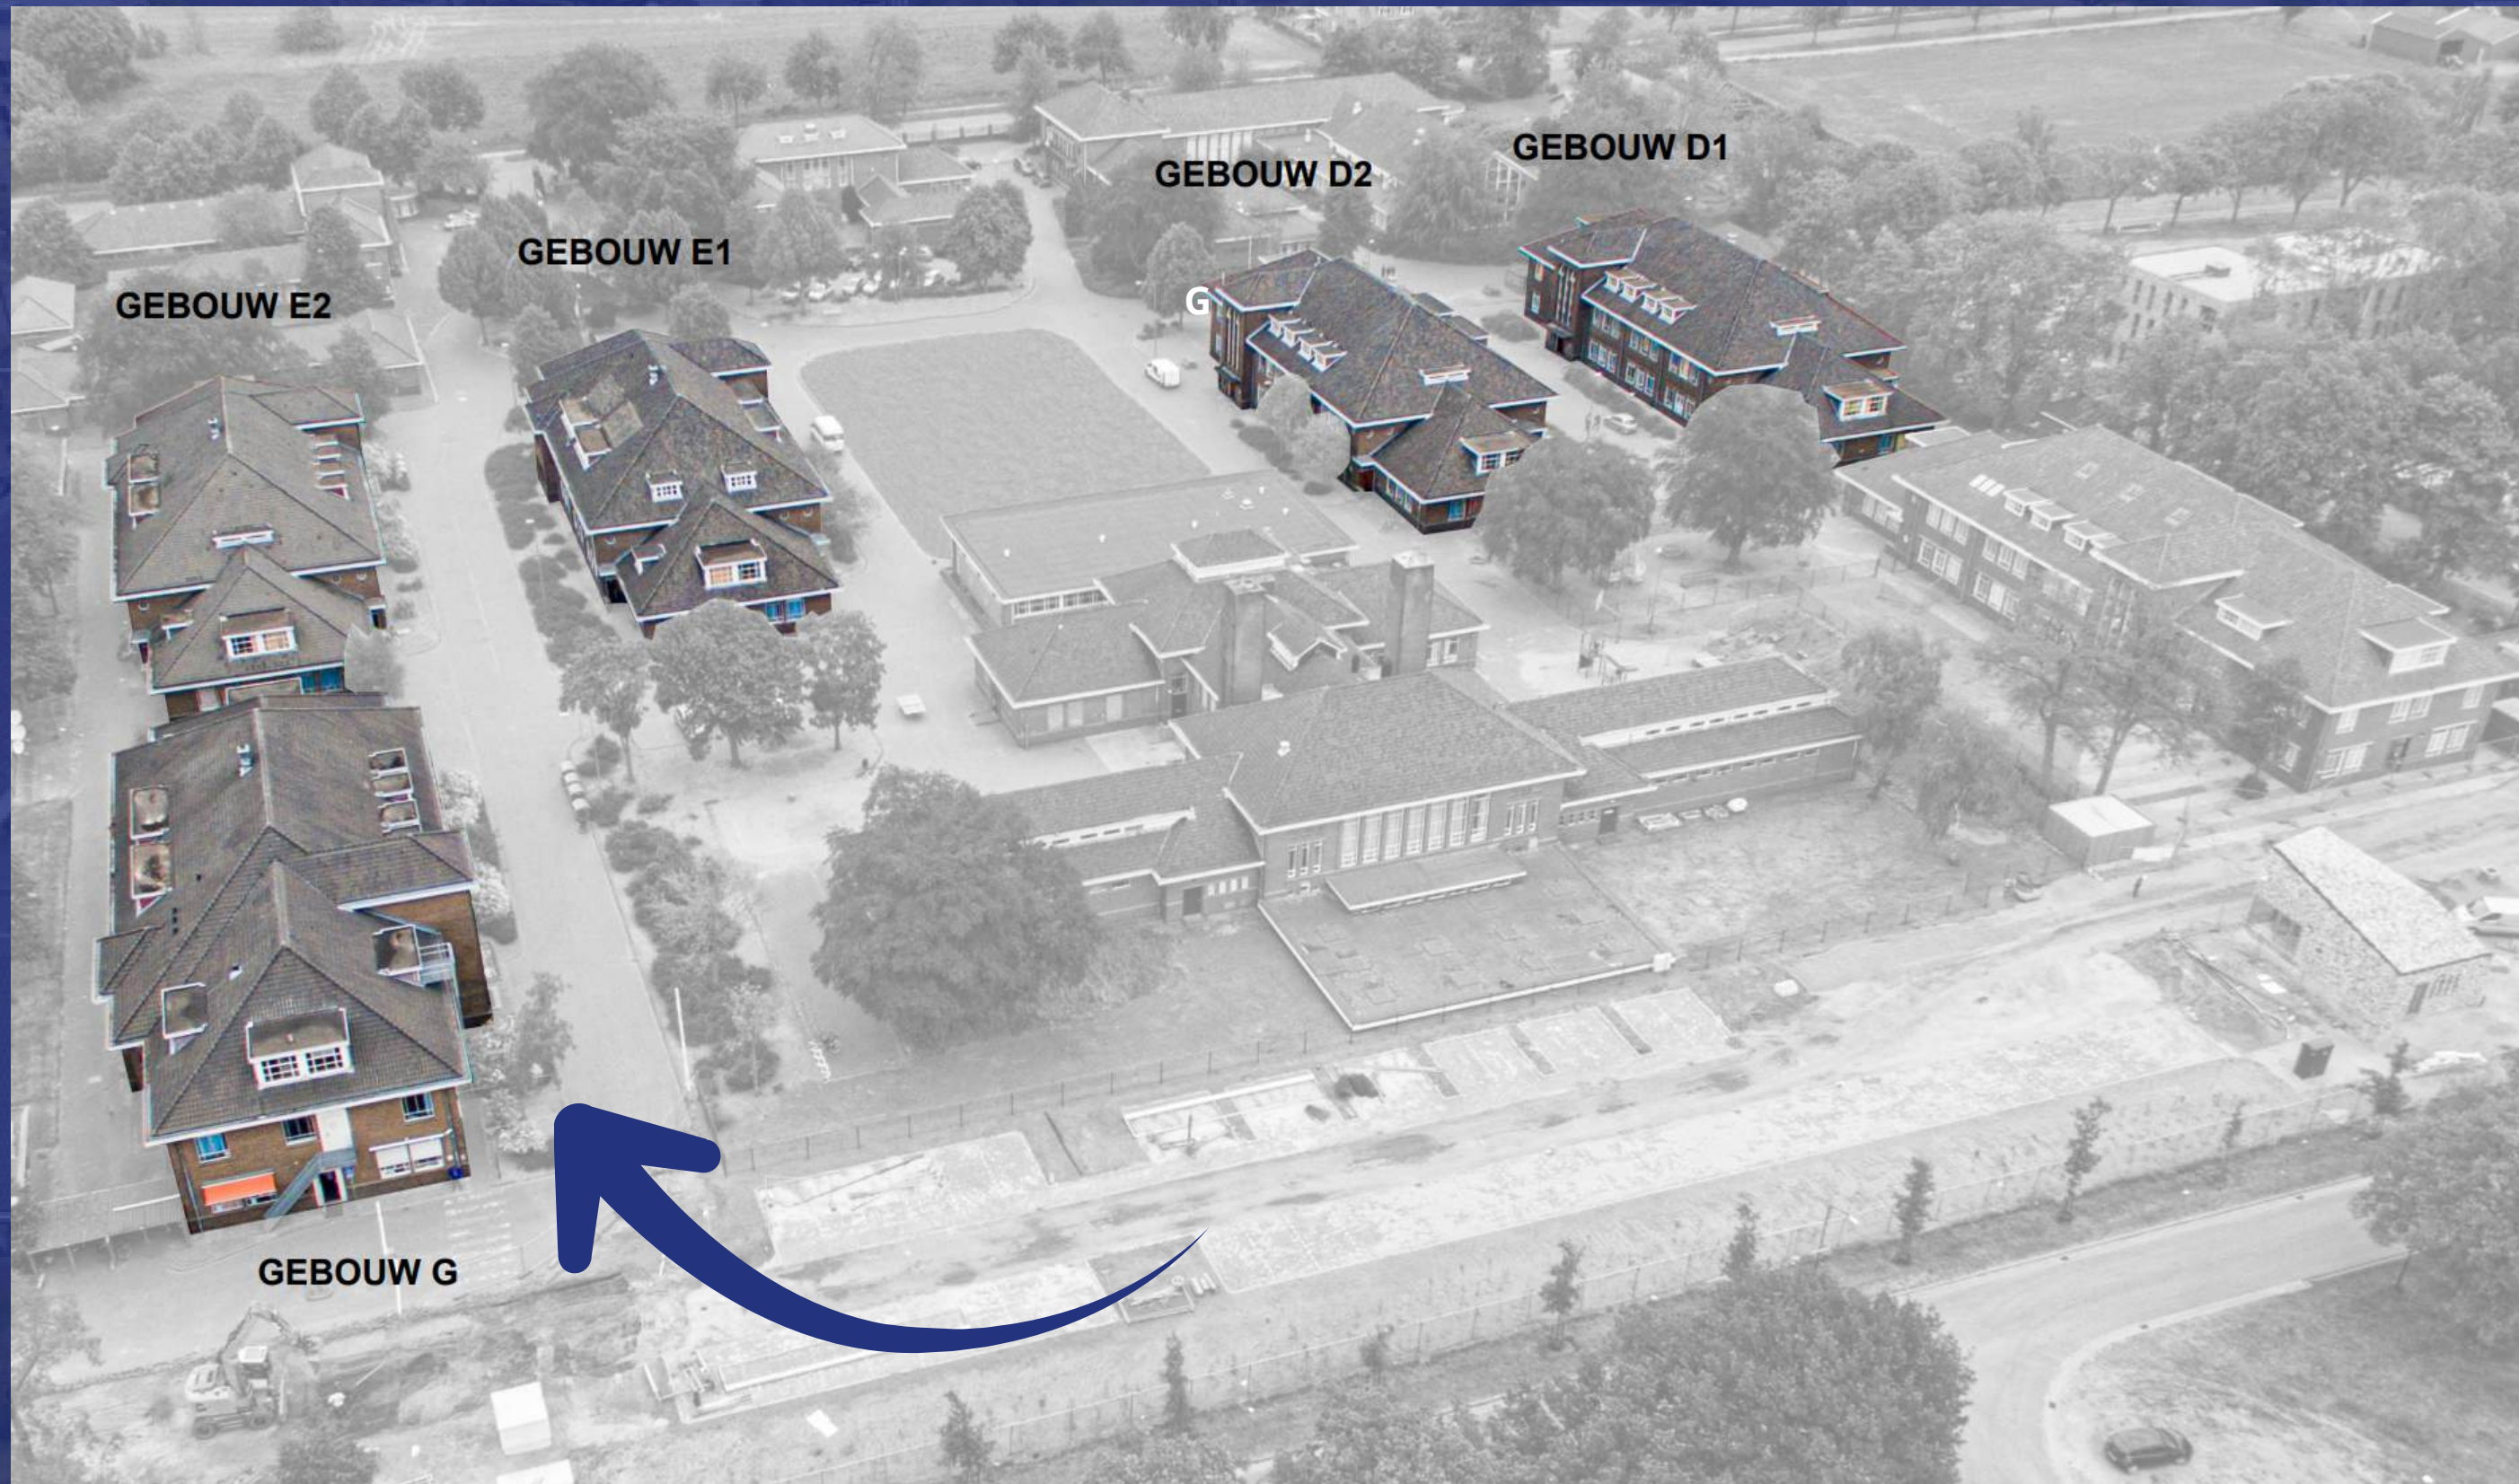

Op het terrein zal Knarrenhof het gebouw G (zie gebouw links onderin) gaan transformeren naar 19 gelijkvloerse appartementen.

Iedere woning krijgt een berging met een elektrapunt. De bergingen zijn gelegen in de voormalige wapenkamers in gebouw C.

Impressie gebouw G na verbouwing



Gezamenlijke hoftuin



De Hof van Grave krijgt een eigen hoftuin aan de achterzijde van het gebouw. Op de impressie hiernaast is te zien hoe deze tuin gerealiseerd kan worden.

De bewoners zullen gezamenlijk een plan bedenken om hier een mooie tuin van te maken.

Impressie van gezamenlijke hoftuin

Gezamenlijk hofhuis





De Hof van Grave krijgt een gezamenlijk hofhuis op begane grond en eerste verdieping. Op de impressie hiernaast is te zien hoe dit hofhuis gerealiseerd kan worden. Op de begane grond zal het hofhuis grenzen aan de gezamenlijke tuin

De bewoners zullen gezamenlijk een plan bedenken om hier een mooie inrichting voor te maken.

Impressie van gezamenlijk hofhuis

Gebouw G

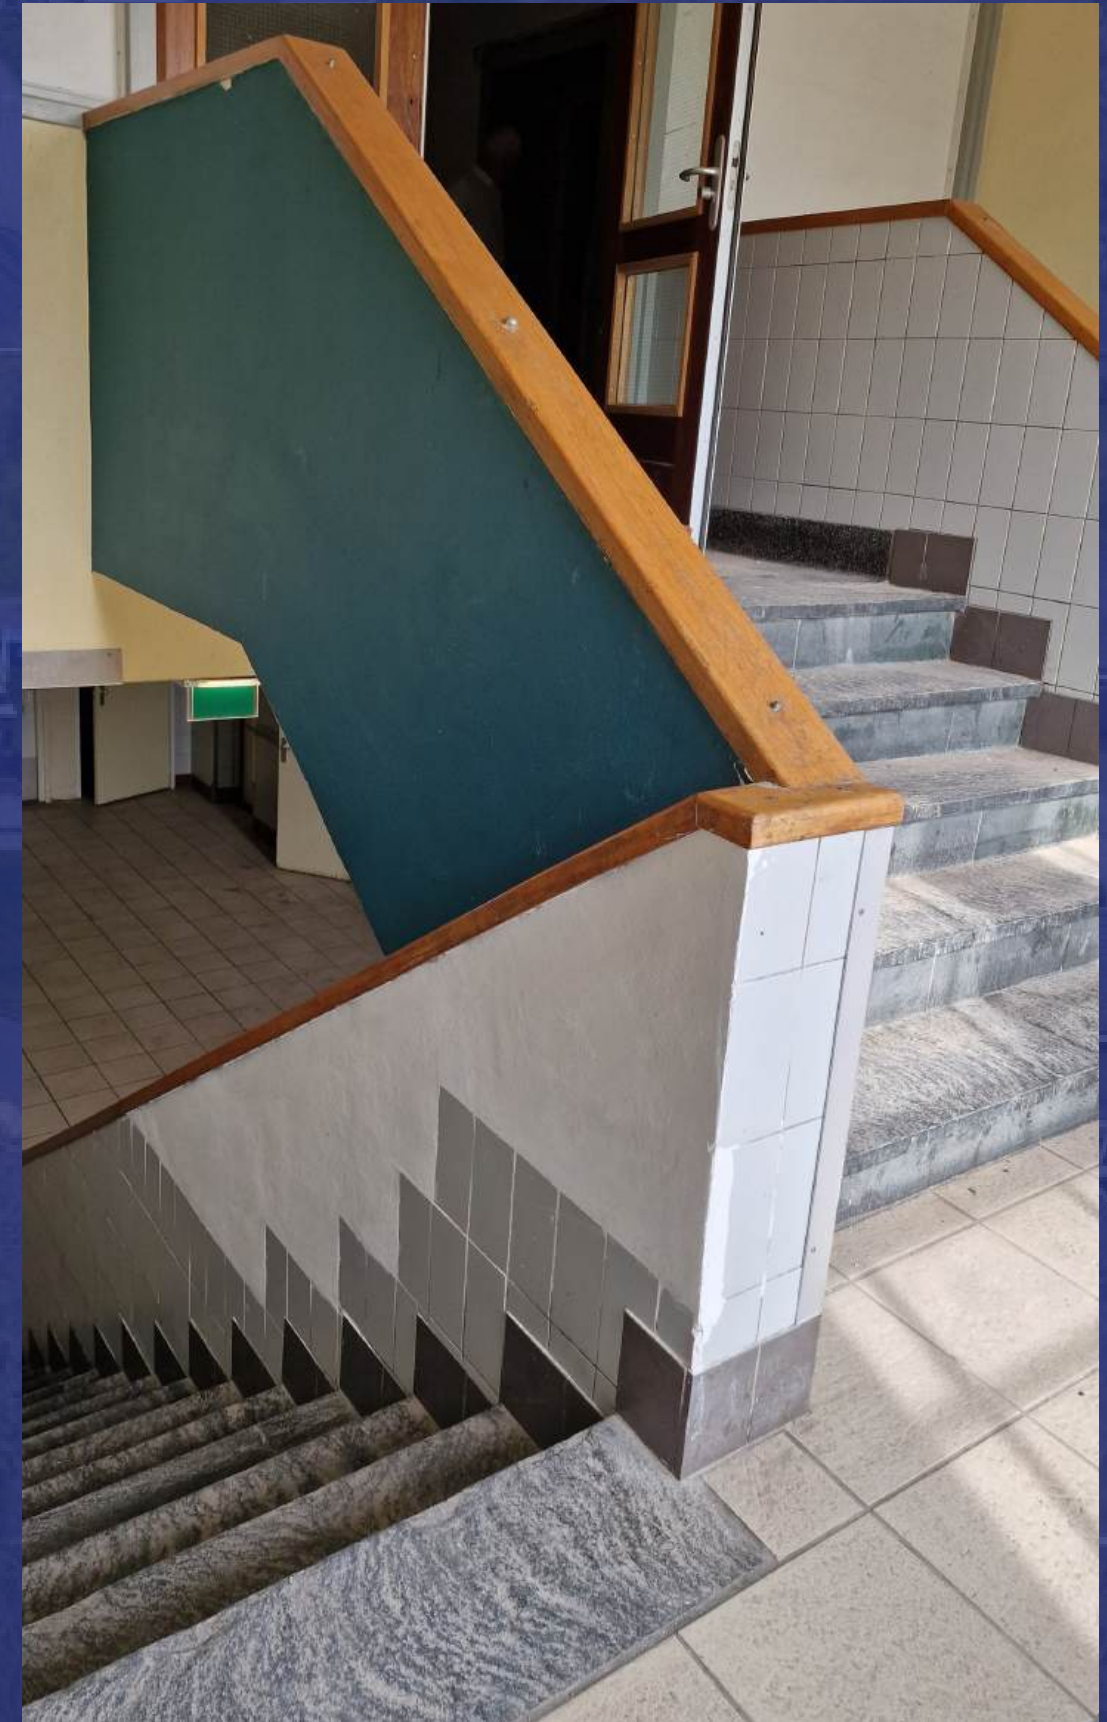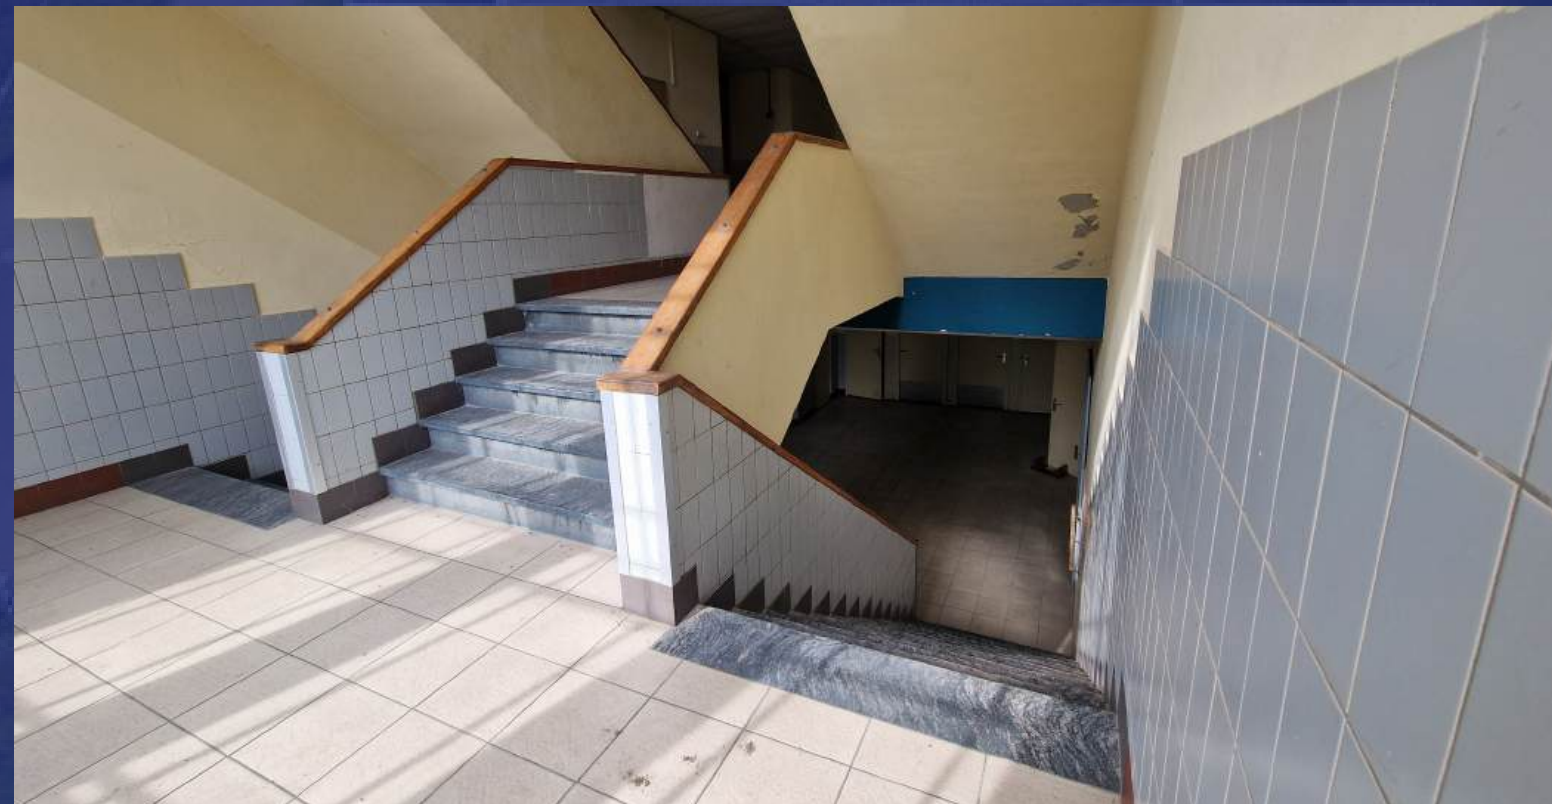

Gebouw G - impressie na verbouwing



Impressie van gezamenlijke hal

Vrij Op Naam Prijzen


Bouwnummer	Vrij op Naam prijs	Ligging	M2 GO (gebruiksoppervlakte)
Begane grond		Plafondhoogte ca. 2,80 m	
1	€ 499.500,-	Oost, naast Hofhuys, straatgericht, terras	89
2	€ 434.500,-	West, naast Hofhuys, hoftuingericht, terras	78
Eerste verdieping		Plafondhoogte ca. 2,60 m	
10	€ 497.500,-	West, naast Hofhuys, hoftuingericht, balkon	86
11	€ 442.500,-	West, naast Hofhuys, hoftuingericht, balkon	74
13	€ 465.000,-	Oost, straatgericht, loggia	76
Tweede verdieping		Plafondhoogte ca. 2,53 m	
19	€ 645.000,-	Oost, straatgericht, loggia	ca. 100

Vrij op naam prijzen hebben prijspeil 1 juli 2026. De prijs is inclusief een badkamer, maar exclusief een keuken, deze zit niet bij de prijs inbegrepen.


APPARTEMENT 1

Gebruiksopp. ca. 89 m²

Gebruiksopp. terras ca. 8 m²

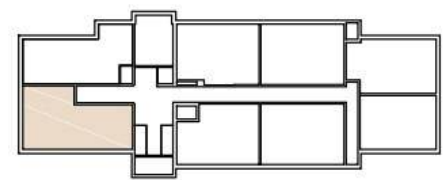


Wijzigingen voorbehouden, maatvoering zijn circa maten waar geen rechten aan kunnen worden ontleend.

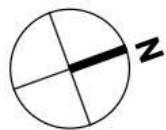

SCHAALBALK

2,5m
2,0
1,5
1
0,5
0

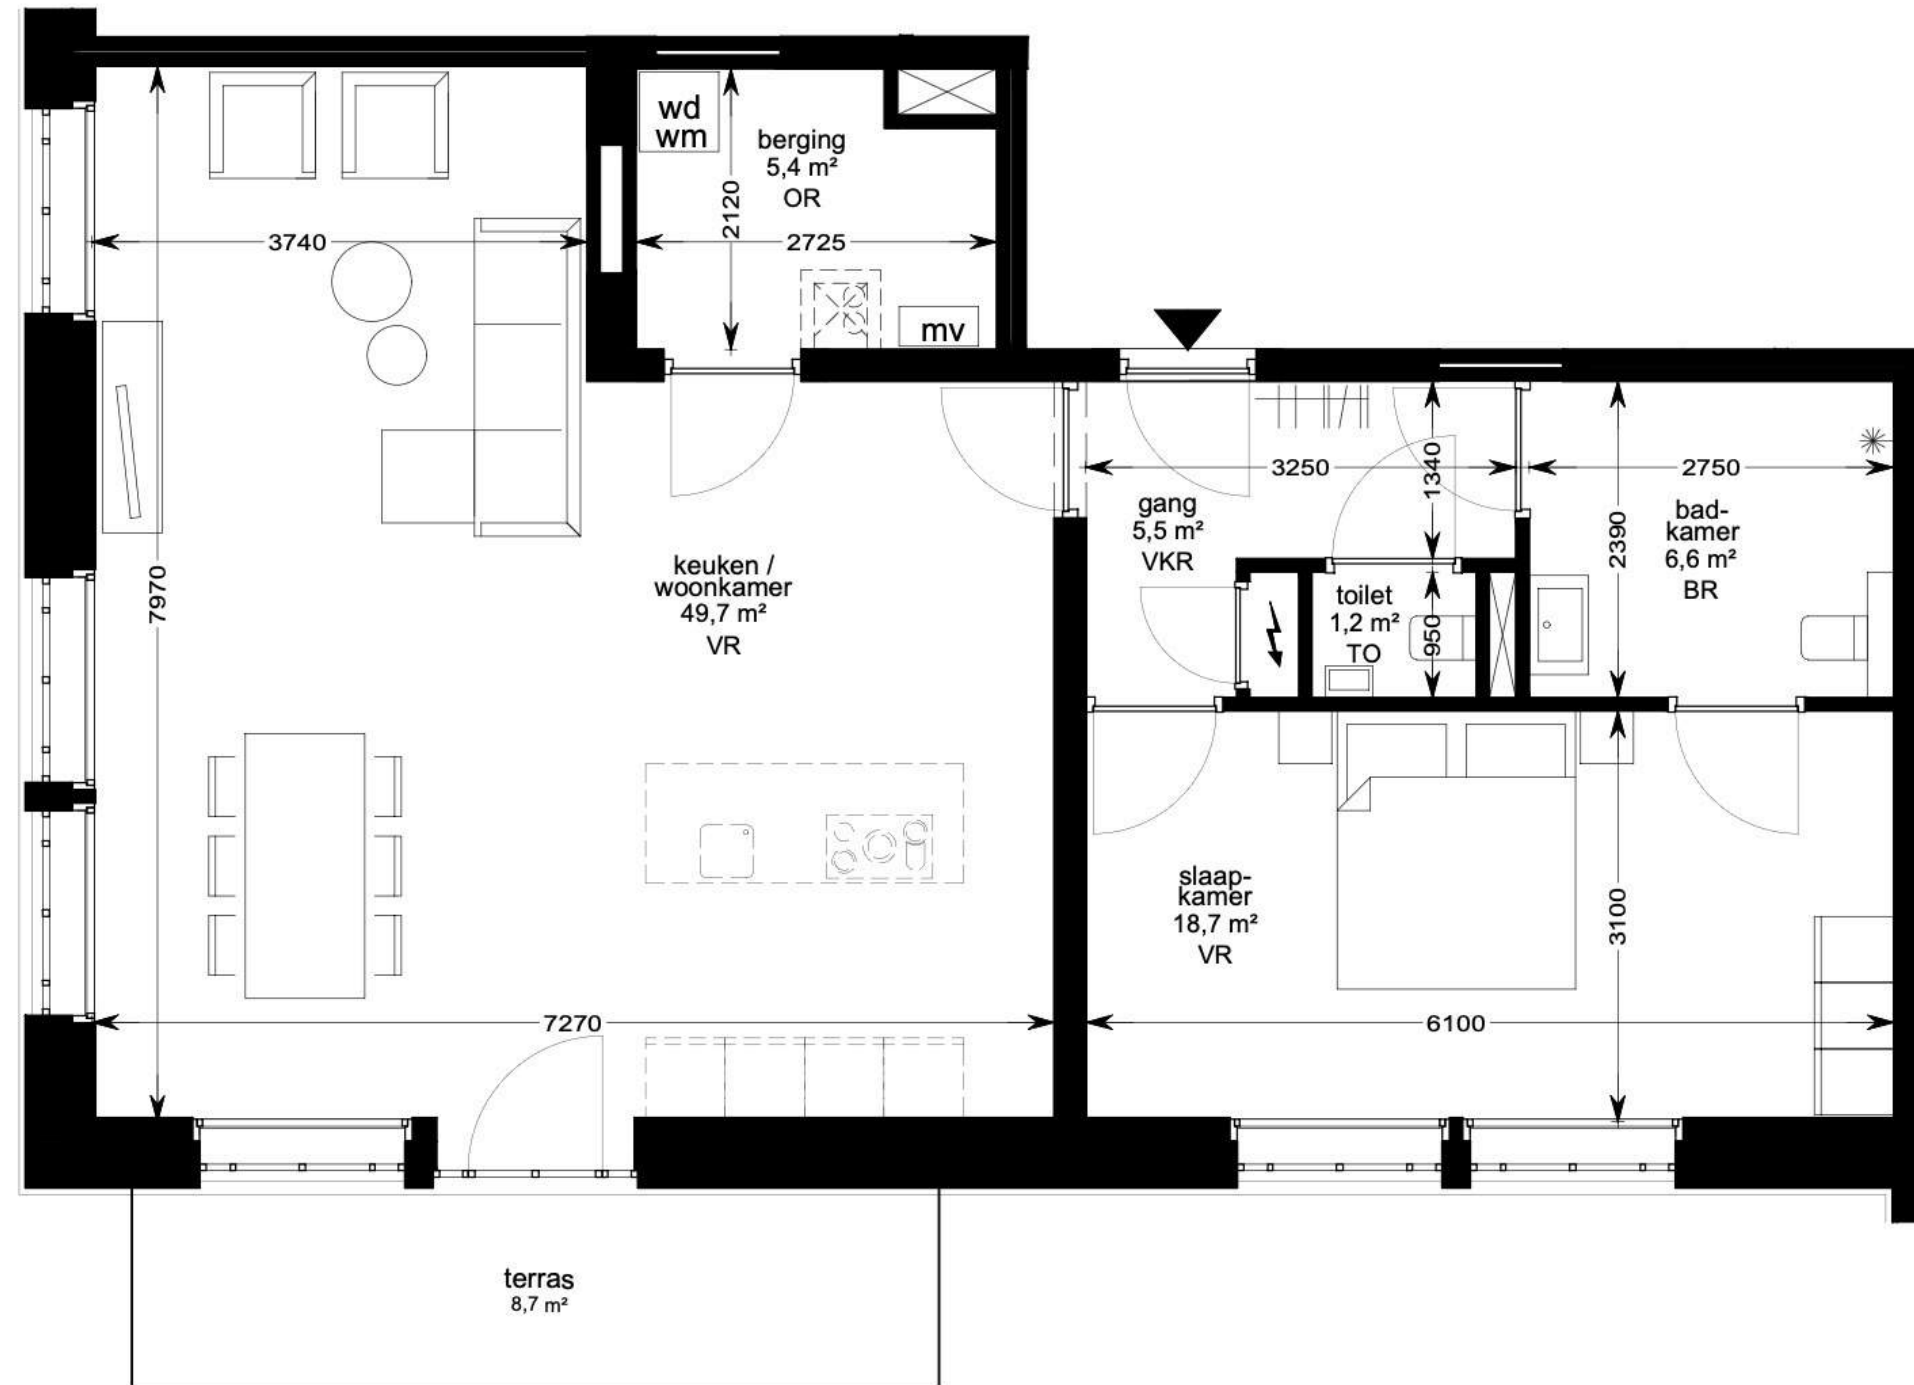

PLATTEGROND | BEGANE GROND (SCHAAL 1:50)

1150108-07-07 | VERKOOPTENINGEN | HERBESTEMMING GEBOUW G | GEN. DE BONSKAZERNE GRAVE | A3 | d.d. 24-07-2025

hurenkamp
architecten & adviseurs

Appartement 1

Vrij op Naam prijs:
€ 499.500,-



Kenmerken:

- Begane grond
- GBO 89 m² + terras van ca. 9 m² op het oosten
- 1 slaapkamer, mogelijkheid tot 2
- Wasmachine en droger aansluiting in aparte berging
- Lift in gebouw aanwezig
- Externe berging van 5m²
- Uitzicht op de gemeenschappelijke tuin

APPARTEMENT 2


Gebruiksopp. ca. 78 m²

Gebruiksopp. terras ca. 9 m²

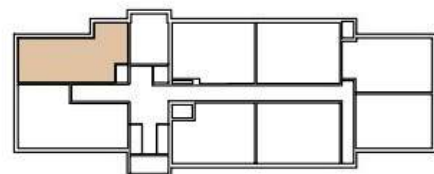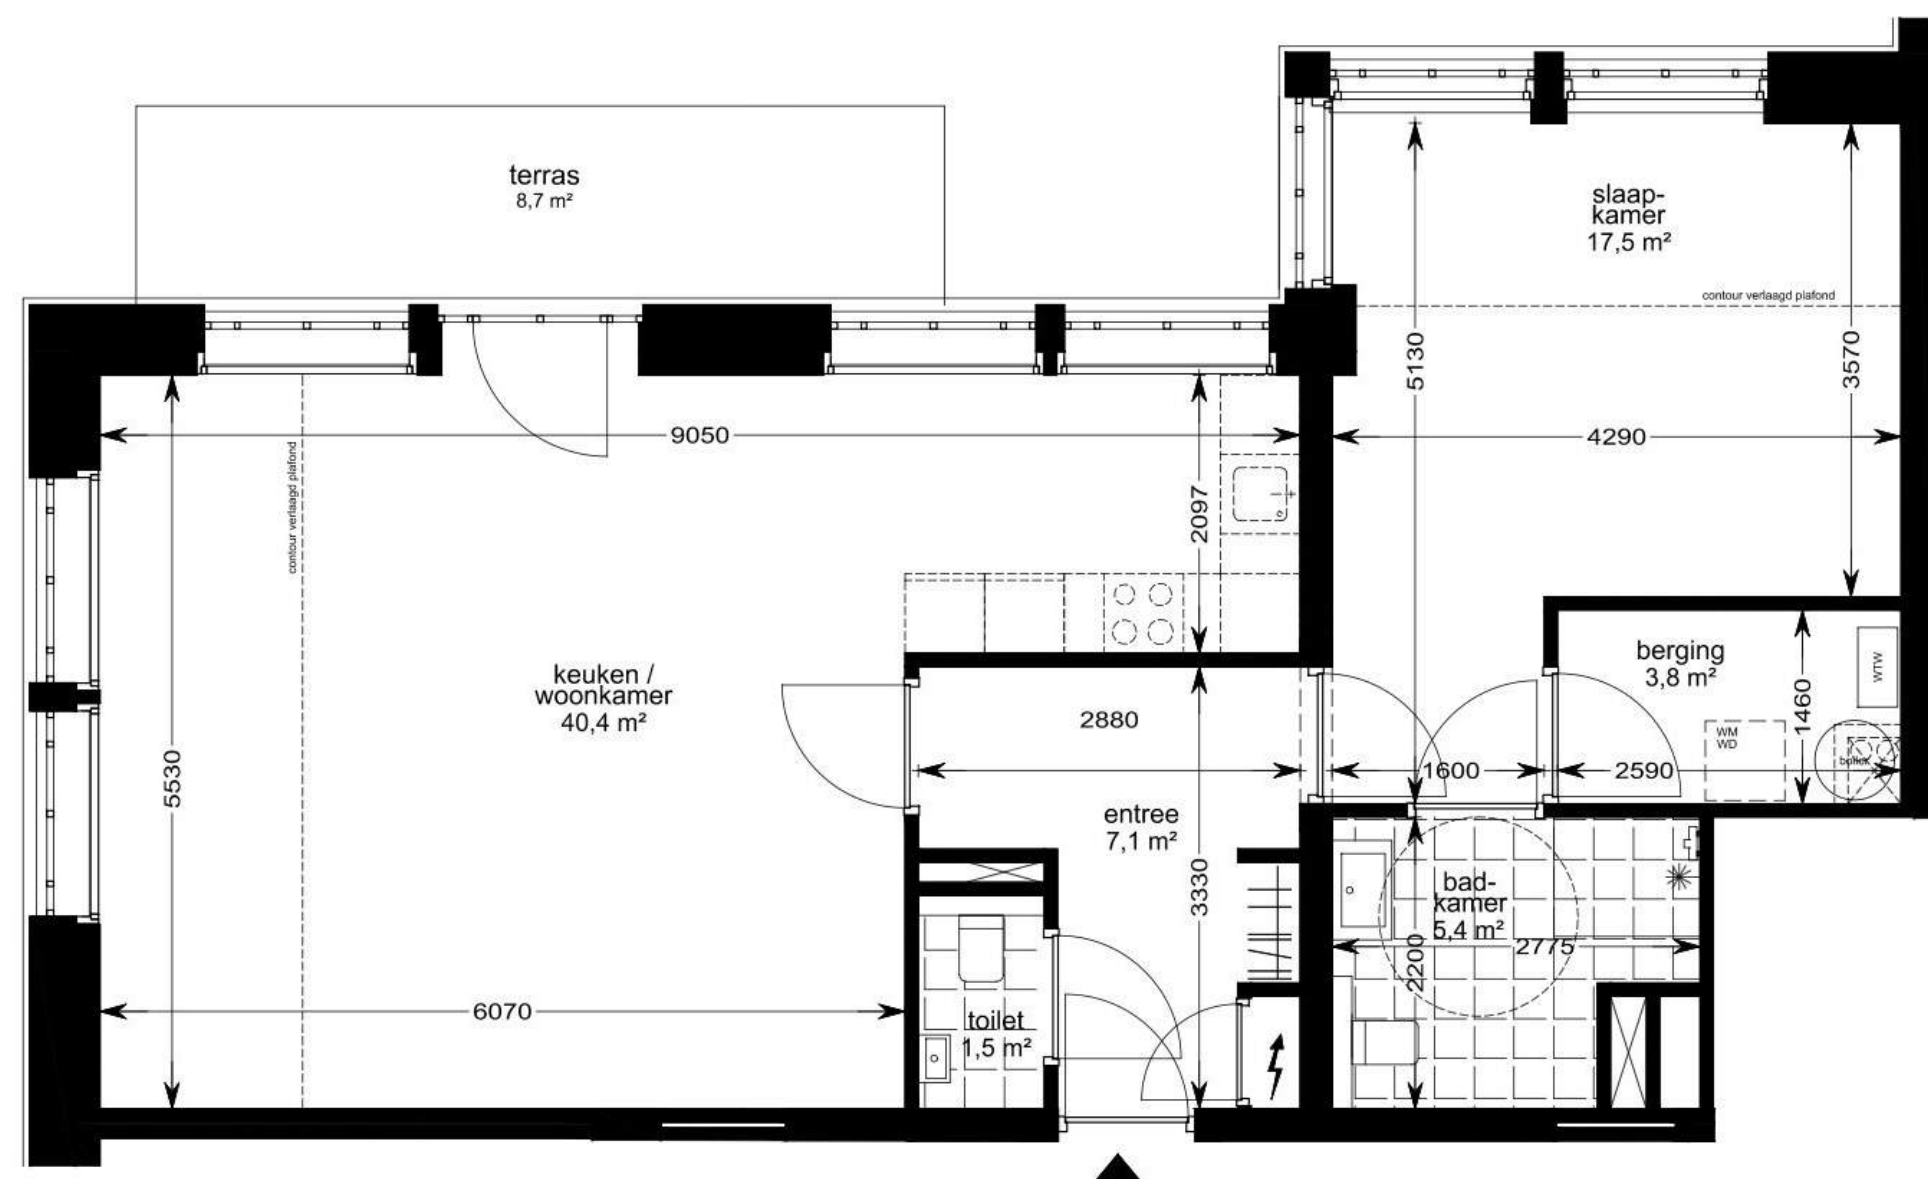

Wijzigingen voorbehouden, maatvoering zijn circa maten waar geen rechten aan kunnen worden ontleend.

De positie en aantallen van installaties en elektrische componenten in deze tekening is indicatief. De definitieve plaatsing wordt vastgesteld door de installateur.

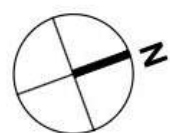

SCHAALBALK

2,5m
2,0
1,5
1
0,5
0

VERKOOPTEKENING | APPARTEMENT 2 OPTIE (SCHAAL 1:50)

HERBESTEMMING GEBOUW G | GEN. DE BONSKAZERNE GRAVE | A3 | d.d. 00-00-2026

hurenkamp
architecten & adviseurs

Appartement 2

Vrij op Naam prijs:


€ 434.500,-

Kenmerken:

- Begane grond
- GBO 78 m² + terras van ca. 9 m² op het westen
- 1 slaapkamer, mogelijkheid tot 2
- Wasmachine en droger aansluiting in aparte berging
- Lift in gebouw aanwezig
- Externe berging van 5m²
- Uitzicht op de gemeenschappelijke tuin

APPARTEMENT 10

Gebruiksopp. ca. 86 m²
Gebruiksopp. balkon ca. 5 m²

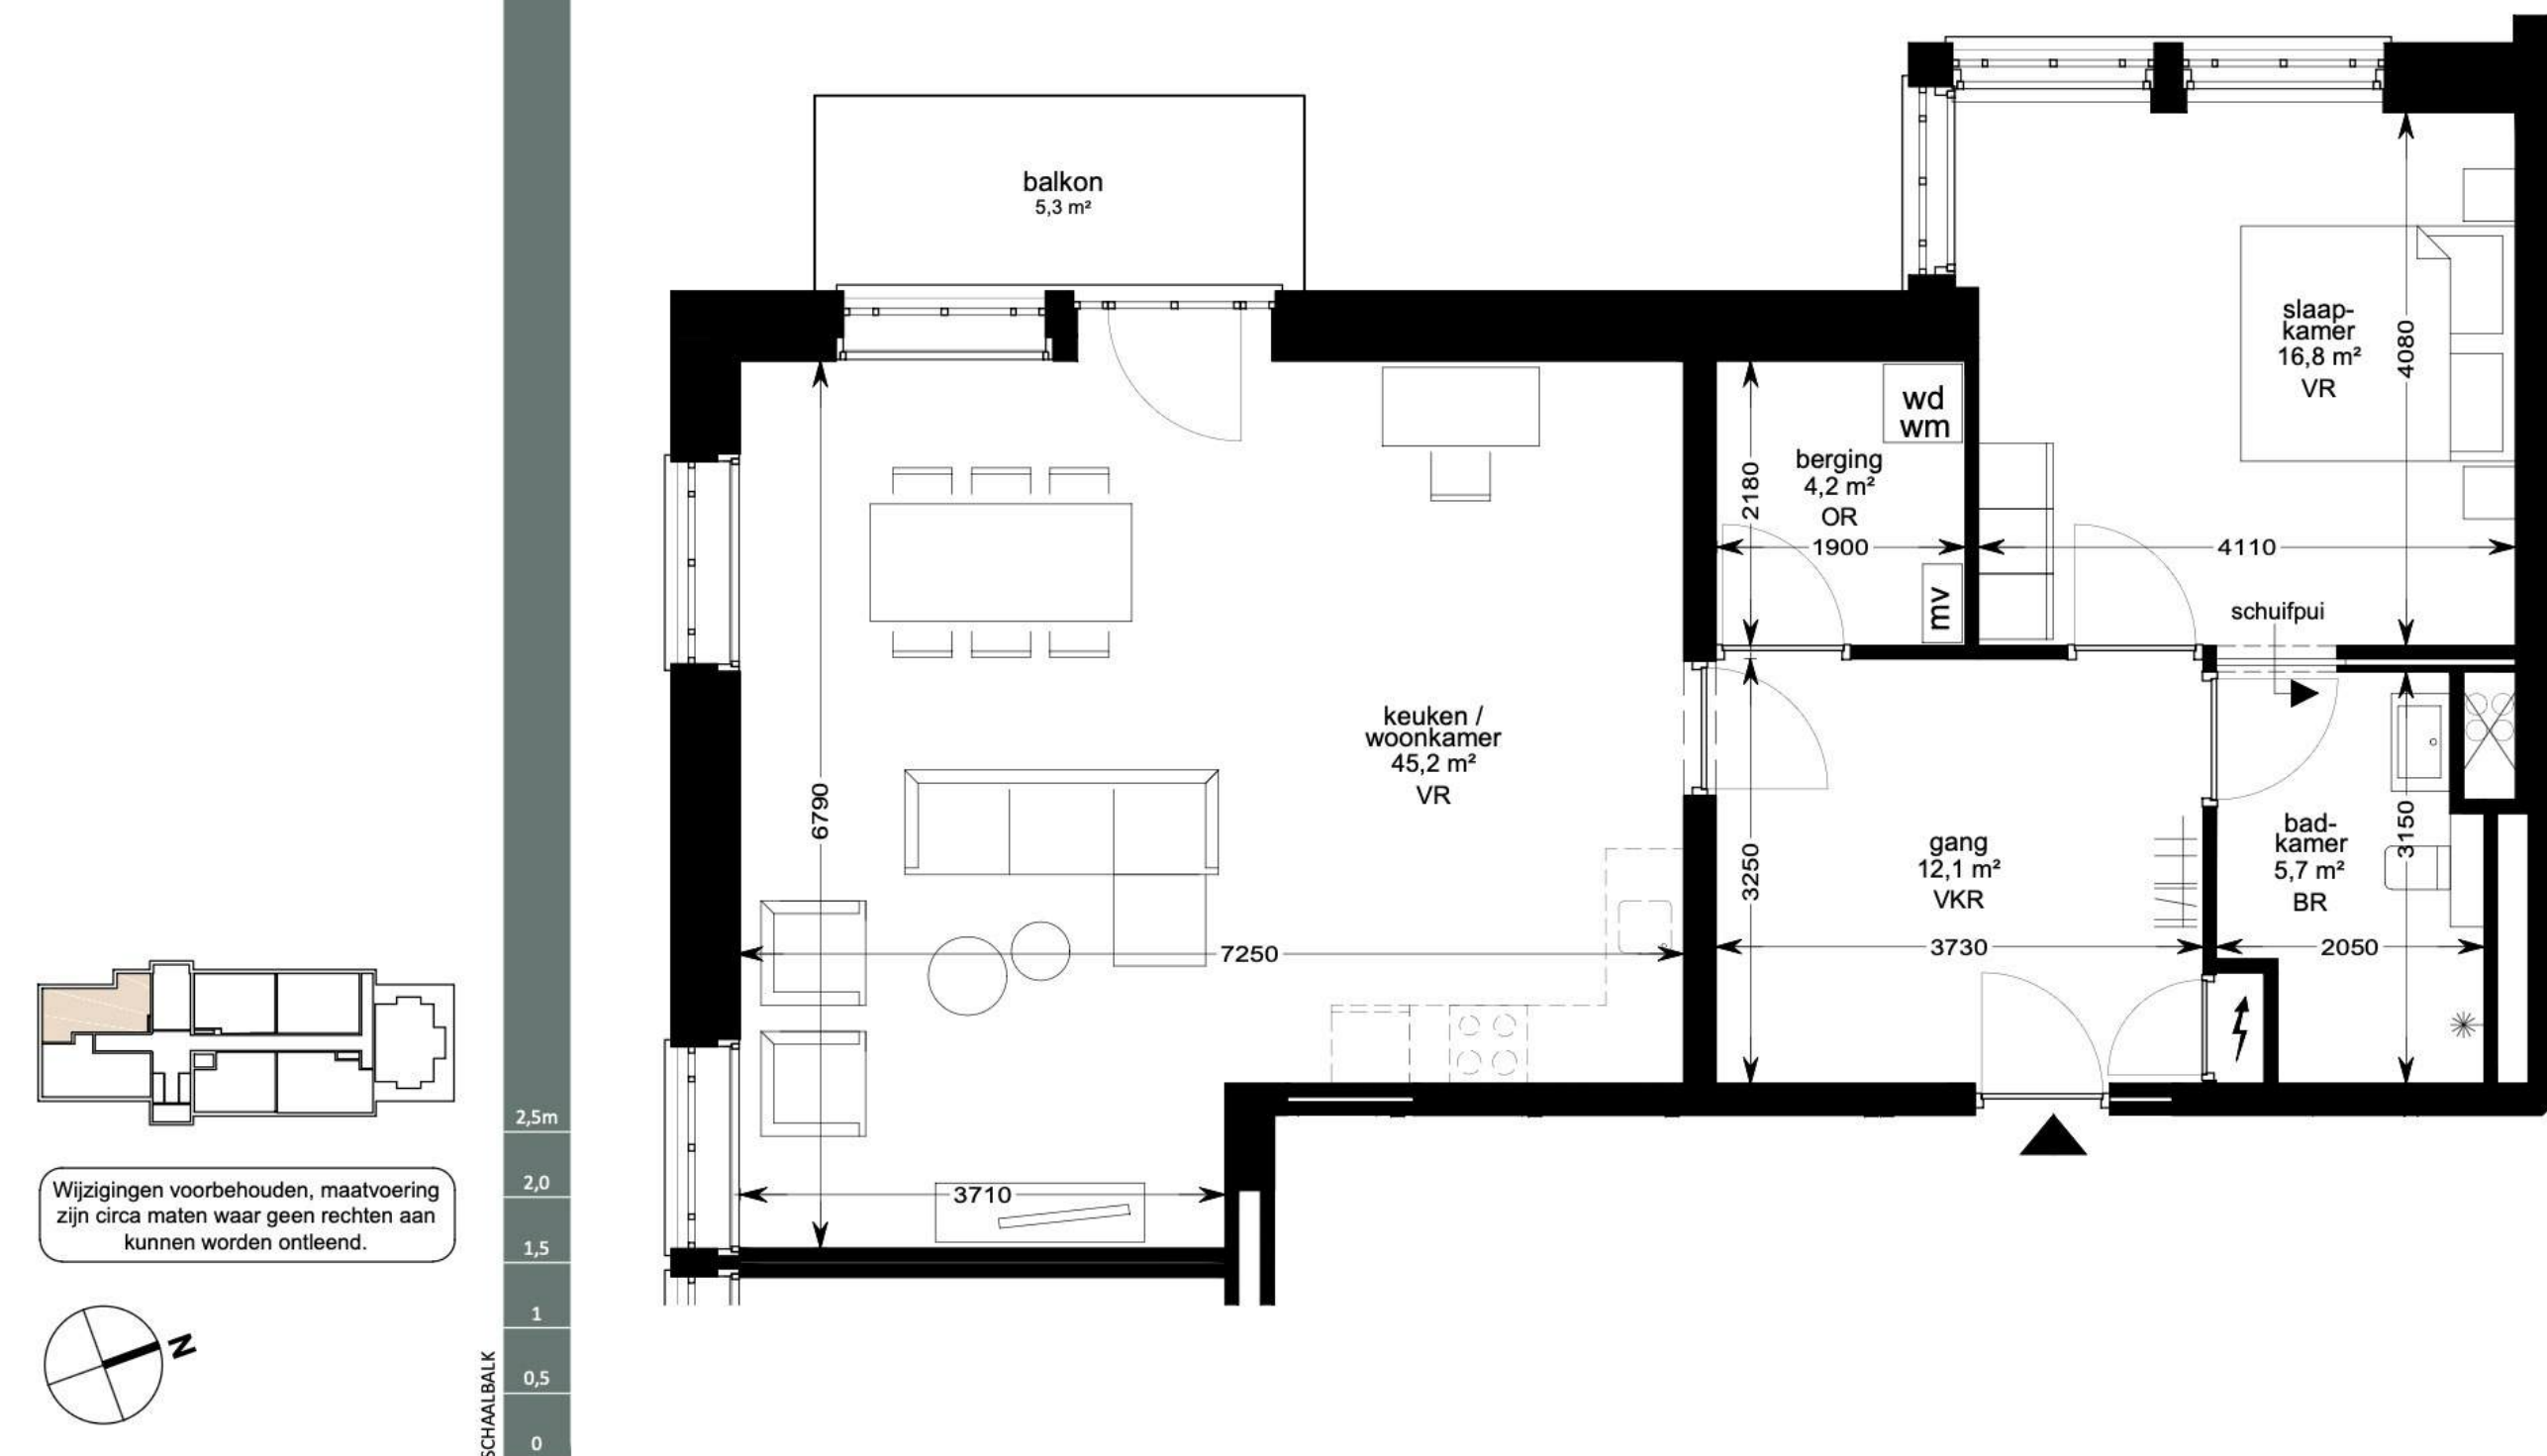

PLATTEGROND | 1E VERDIEPING (SCHAAL 1:50)

1150108-07-07 | VERKOOPTEKENINGEN | HERBESTEMMING GEBOUW G | GEN. DE BONSKAZERNE GRAVE | A3 | d.d. 10-06-2026



Appartement 10

Vrij op Naam prijs:
€ 497.500,-



Kenmerken:

- Eerste verdieping
- GBO 86 m² + balkon van ca. 5,3 m² op het westen
- 1 slaapkamer, mogelijkheid tot 2
- Wasmachine en droger aansluiting in aparte berging
- Lift in gebouw aanwezig
- Externe berging van 5m²
- Uitzicht op de gemeenschappelijke tuin


APPARTEMENT 11

Gebruiksopp. ca. 74 m²

Gebruiksopp. balkon ca. 5 m²

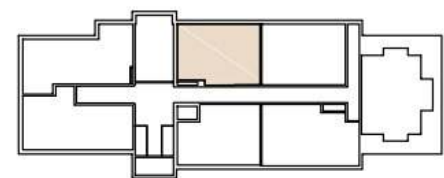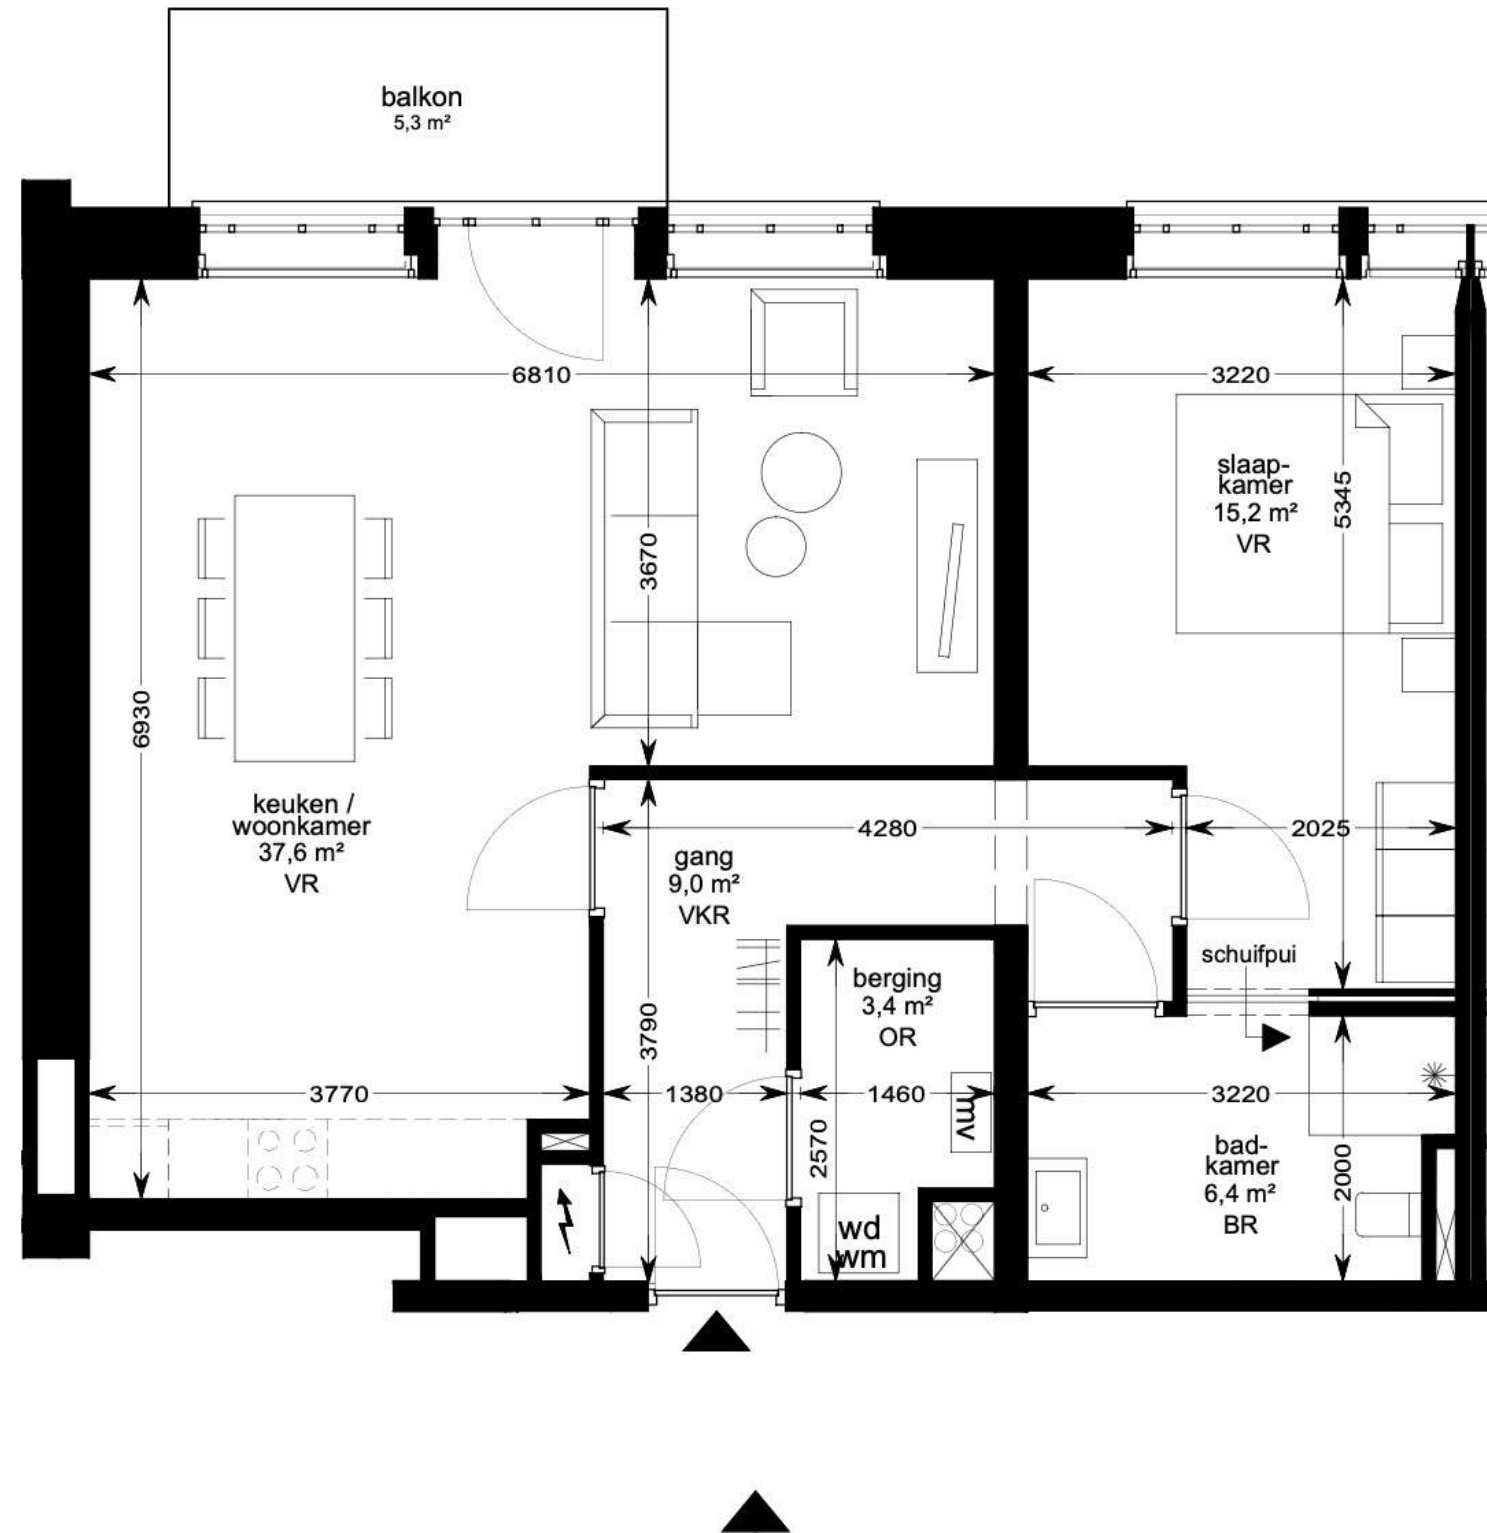

Wijzigingen voorbehouden, maatvoering
zijn circa maten waar geen rechten aan
kunnen worden ontleend.

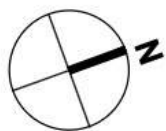

SCHAALBALK

2,5m
2,0
1,5
1
0,5
0

PLATTEGROND | 1E VERDIEPING (SCHAAL 1:50)

1150108-07-07 | VERKOOPTEKENINGEN | HERBESTEMMING GEBOUW G | GEN. DE BONSKAZERNE GRAVE | A3 | d.d. 03-03-2026

hurenkamp
architecten & adviseurs

Appartement 11

Vrij op Naam prijs:
€ 442.500,-

Kenmerken:

- Eerste verdieping
- GBO 74 m² + balkon van ca. 5,3 m² op het westen
- 1 slaapkamer, mogelijkheid tot 2
- Wasmachine en droger aansluiting in aparte berging
- Lift in gebouw aanwezig
- Externe berging van 5m²
- Uitzicht op de gemeenschappelijke tuin

Sfeerimpressies appartement 1, 2, 10 & 11


Let op, dit is slechts bedoeld als voorbeeld. Aan deze impressies kunnen geen rechten worden ontleend.




APPARTEMENT 13

Gebruiksopp. ca. 76 m²

Gebruiksopp. loggia ca. 5 m²

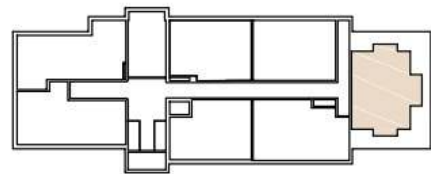

Wijzigingen voorbehouden, maatvoering zijn circa maten waar geen rechten aan kunnen worden ontleend.

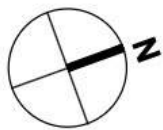

SCHAALBALK

5m

4

3


2

1

0

PLATTEGROND | 1E VERDIEPING (SCHAAL 1:100)

1150108-07-07 | VERKOOPTEKENINGEN | HERBESTEMMING GEBOUW G | GEN. DE BONSKAZERNE GRAVE | A2 | d.d. 03-03-2026

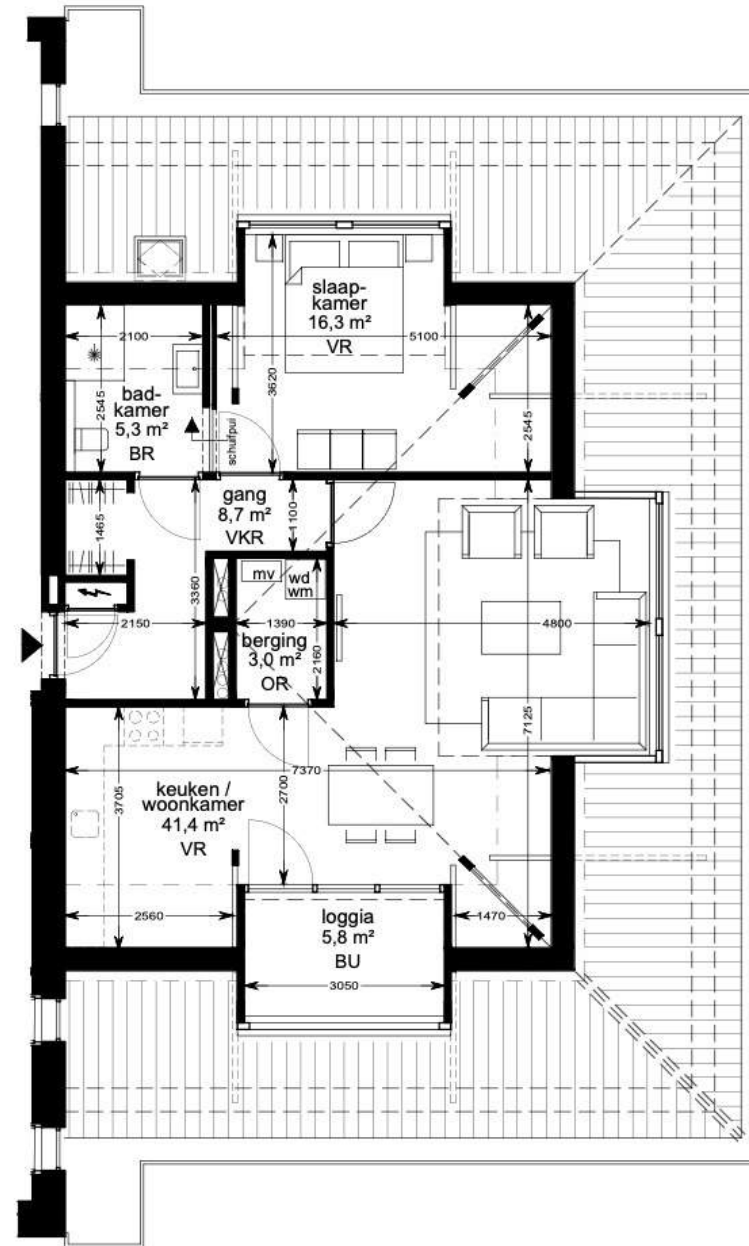

Appartement 13

Vrij op Naam prijs:

€ 465.000,-

Kenmerken:

- Eerste verdieping
- GBO 76 m² + loggia van ca. 5,8 m² op het oosten
- 1 slaapkamer, mogelijkheid tot 2
- Wasmachine en droger aansluiting in aparte berging
- Lift in gebouw aanwezig
- Externe berging van 5m²
- Uitzicht op het kazerneterrein

hurenkamp
architecten & adviseurs

Sfeerimpressies appartement 13

Let op, dit is slechts bedoeld als voorbeeld. Aan deze impressies kunnen geen rechten worden ontleend.



Sfeerimpressies appartement 13

Let op, dit is slechts bedoeld als voorbeeld. Aan deze impressies kunnen geen rechten worden ontleend.




Appartement 19

Vrij op Naam prijs:
€ 645.000,-

Kenmerken:

- Tweede verdieping
- GBO 102 m² + loggia van ca. 14,4 m² op het oosten
- 2 slaapkamers
- Wasmachine en droger aansluiting in aparte berging
- Apart toilet
- Lift in gebouw aanwezig
- Externe berging van 5m²
- Uitzicht op de het kazerneterrein

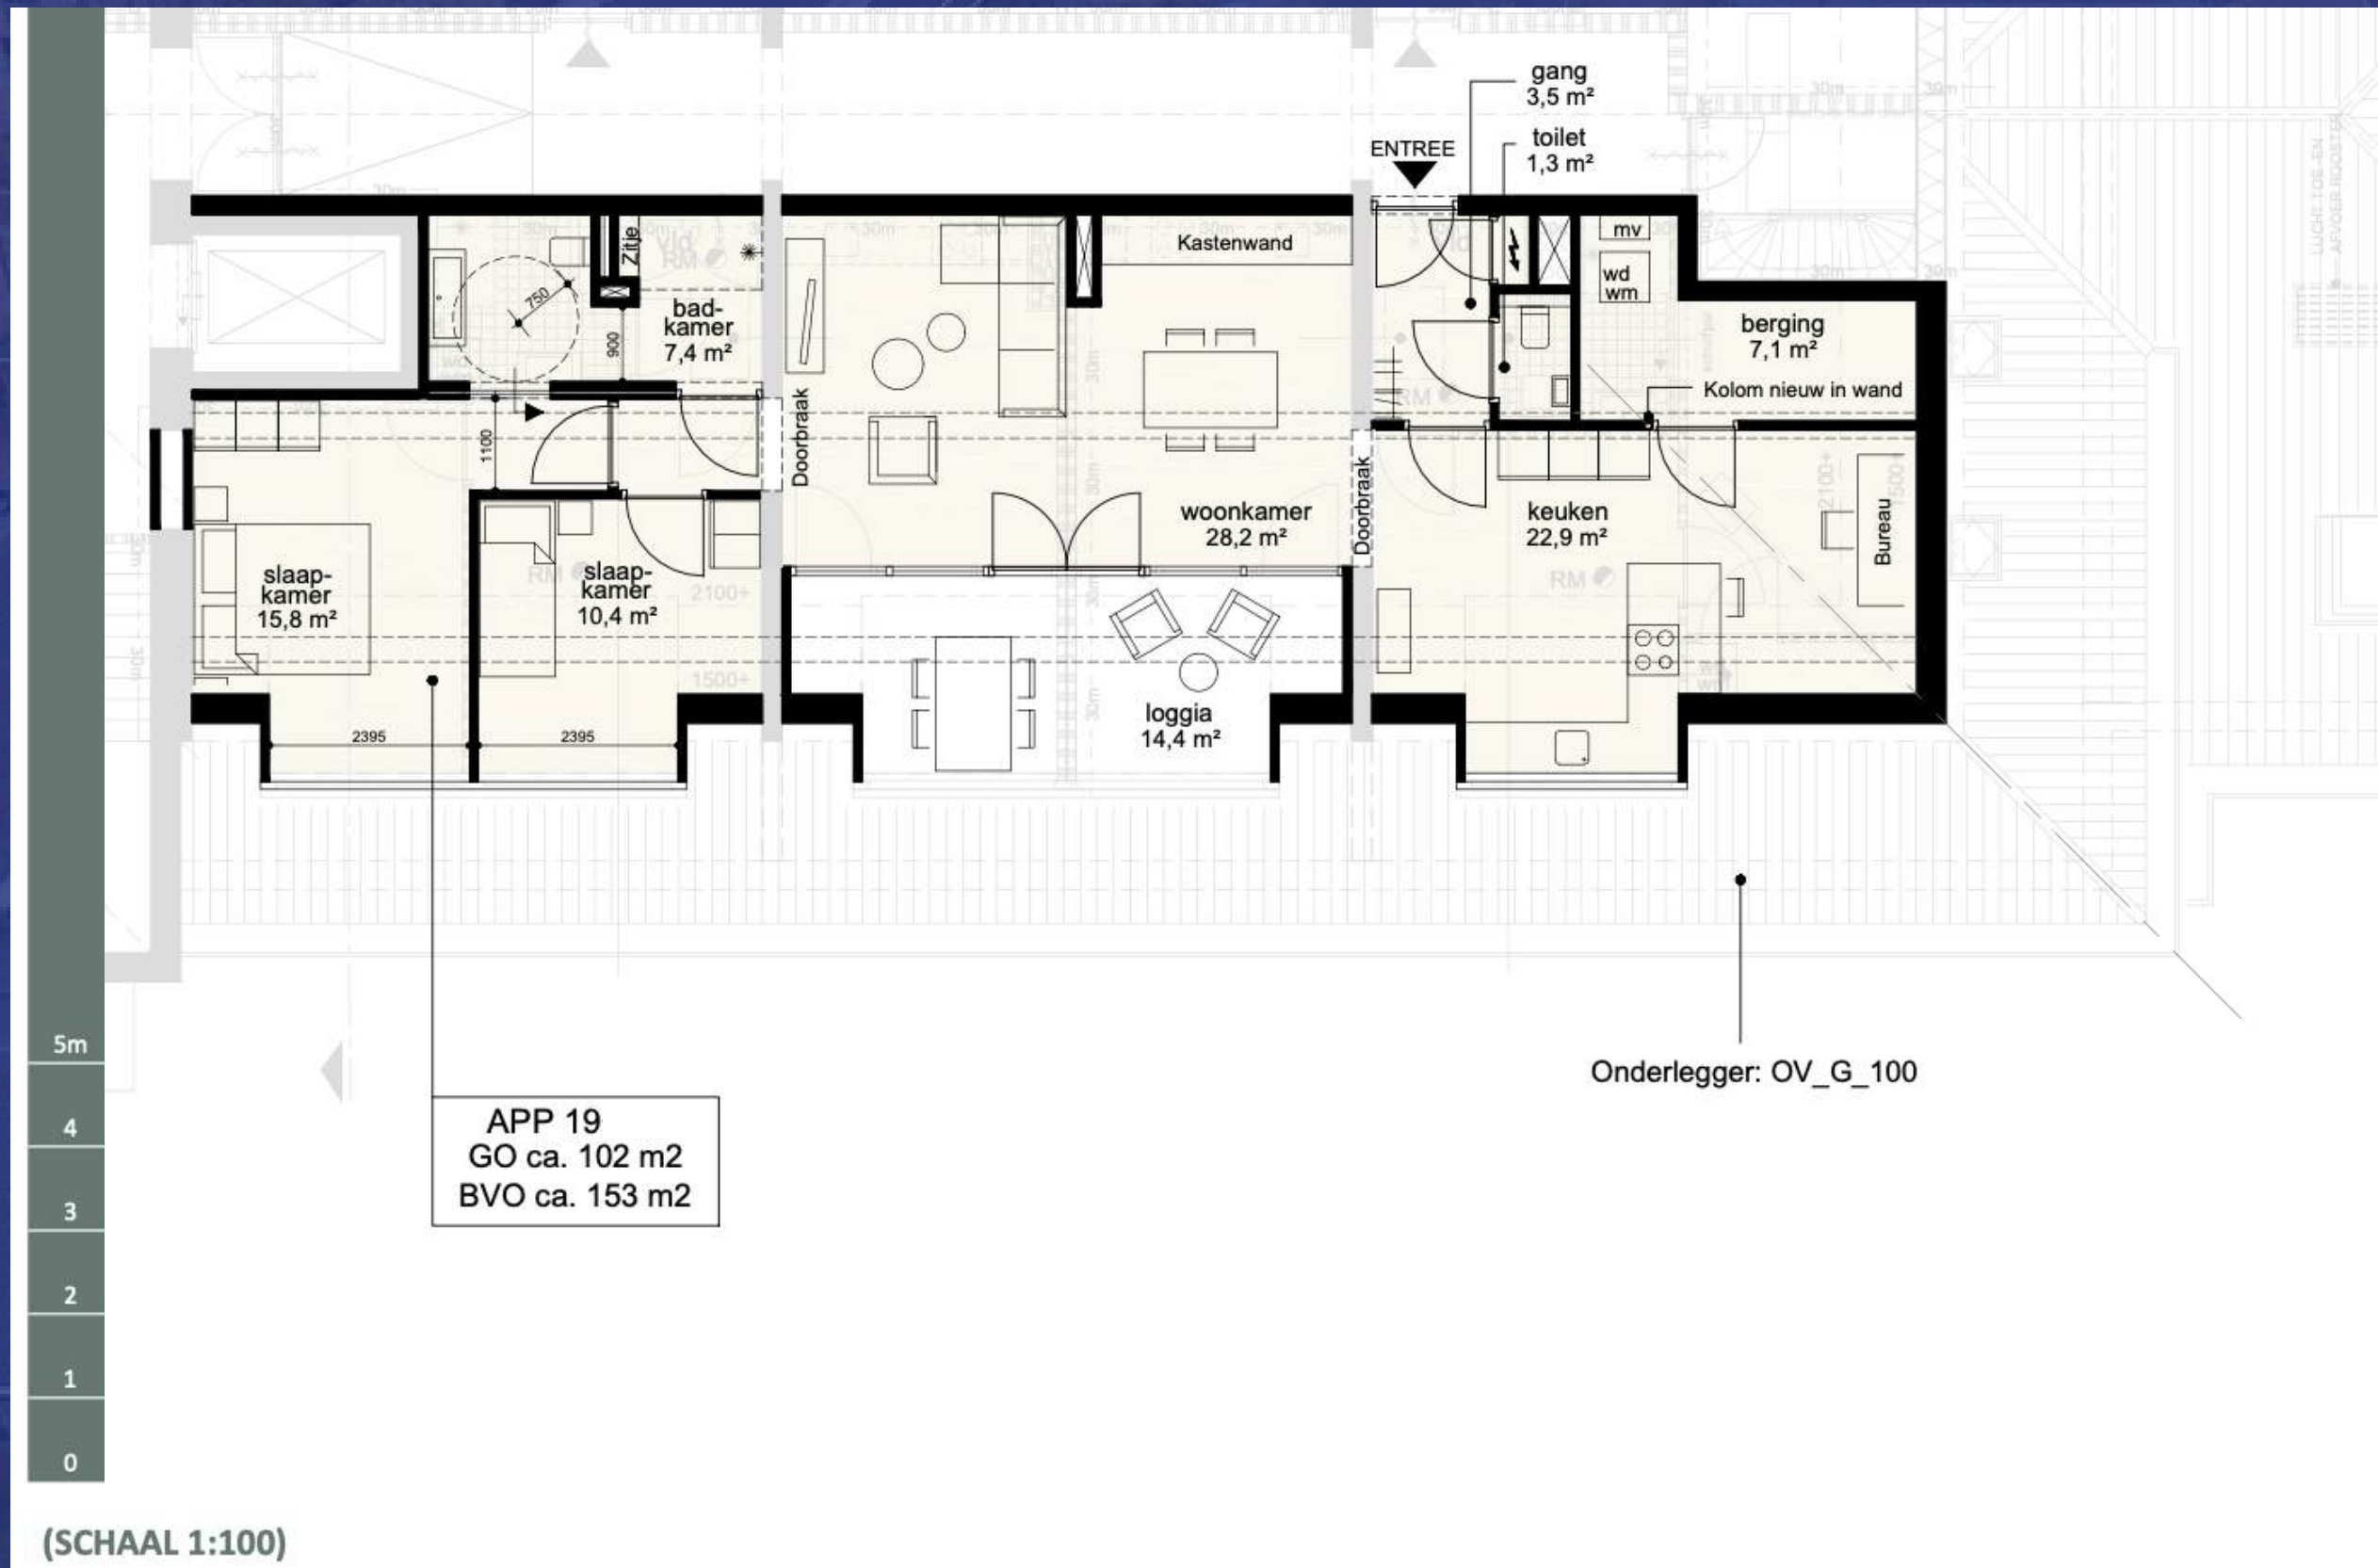

Sfeerimpressies appartement 19

Let op, dit is slechts bedoeld als voorbeeld. Aan deze impressies kunnen geen rechten worden ontleend.




Sfeerimpressies appartement 19

Let op, dit is slechts bedoeld als voorbeeld. Aan deze impressies kunnen geen rechten worden ontleend.




Voorlopig ontwerp begane grond, Gebouw G

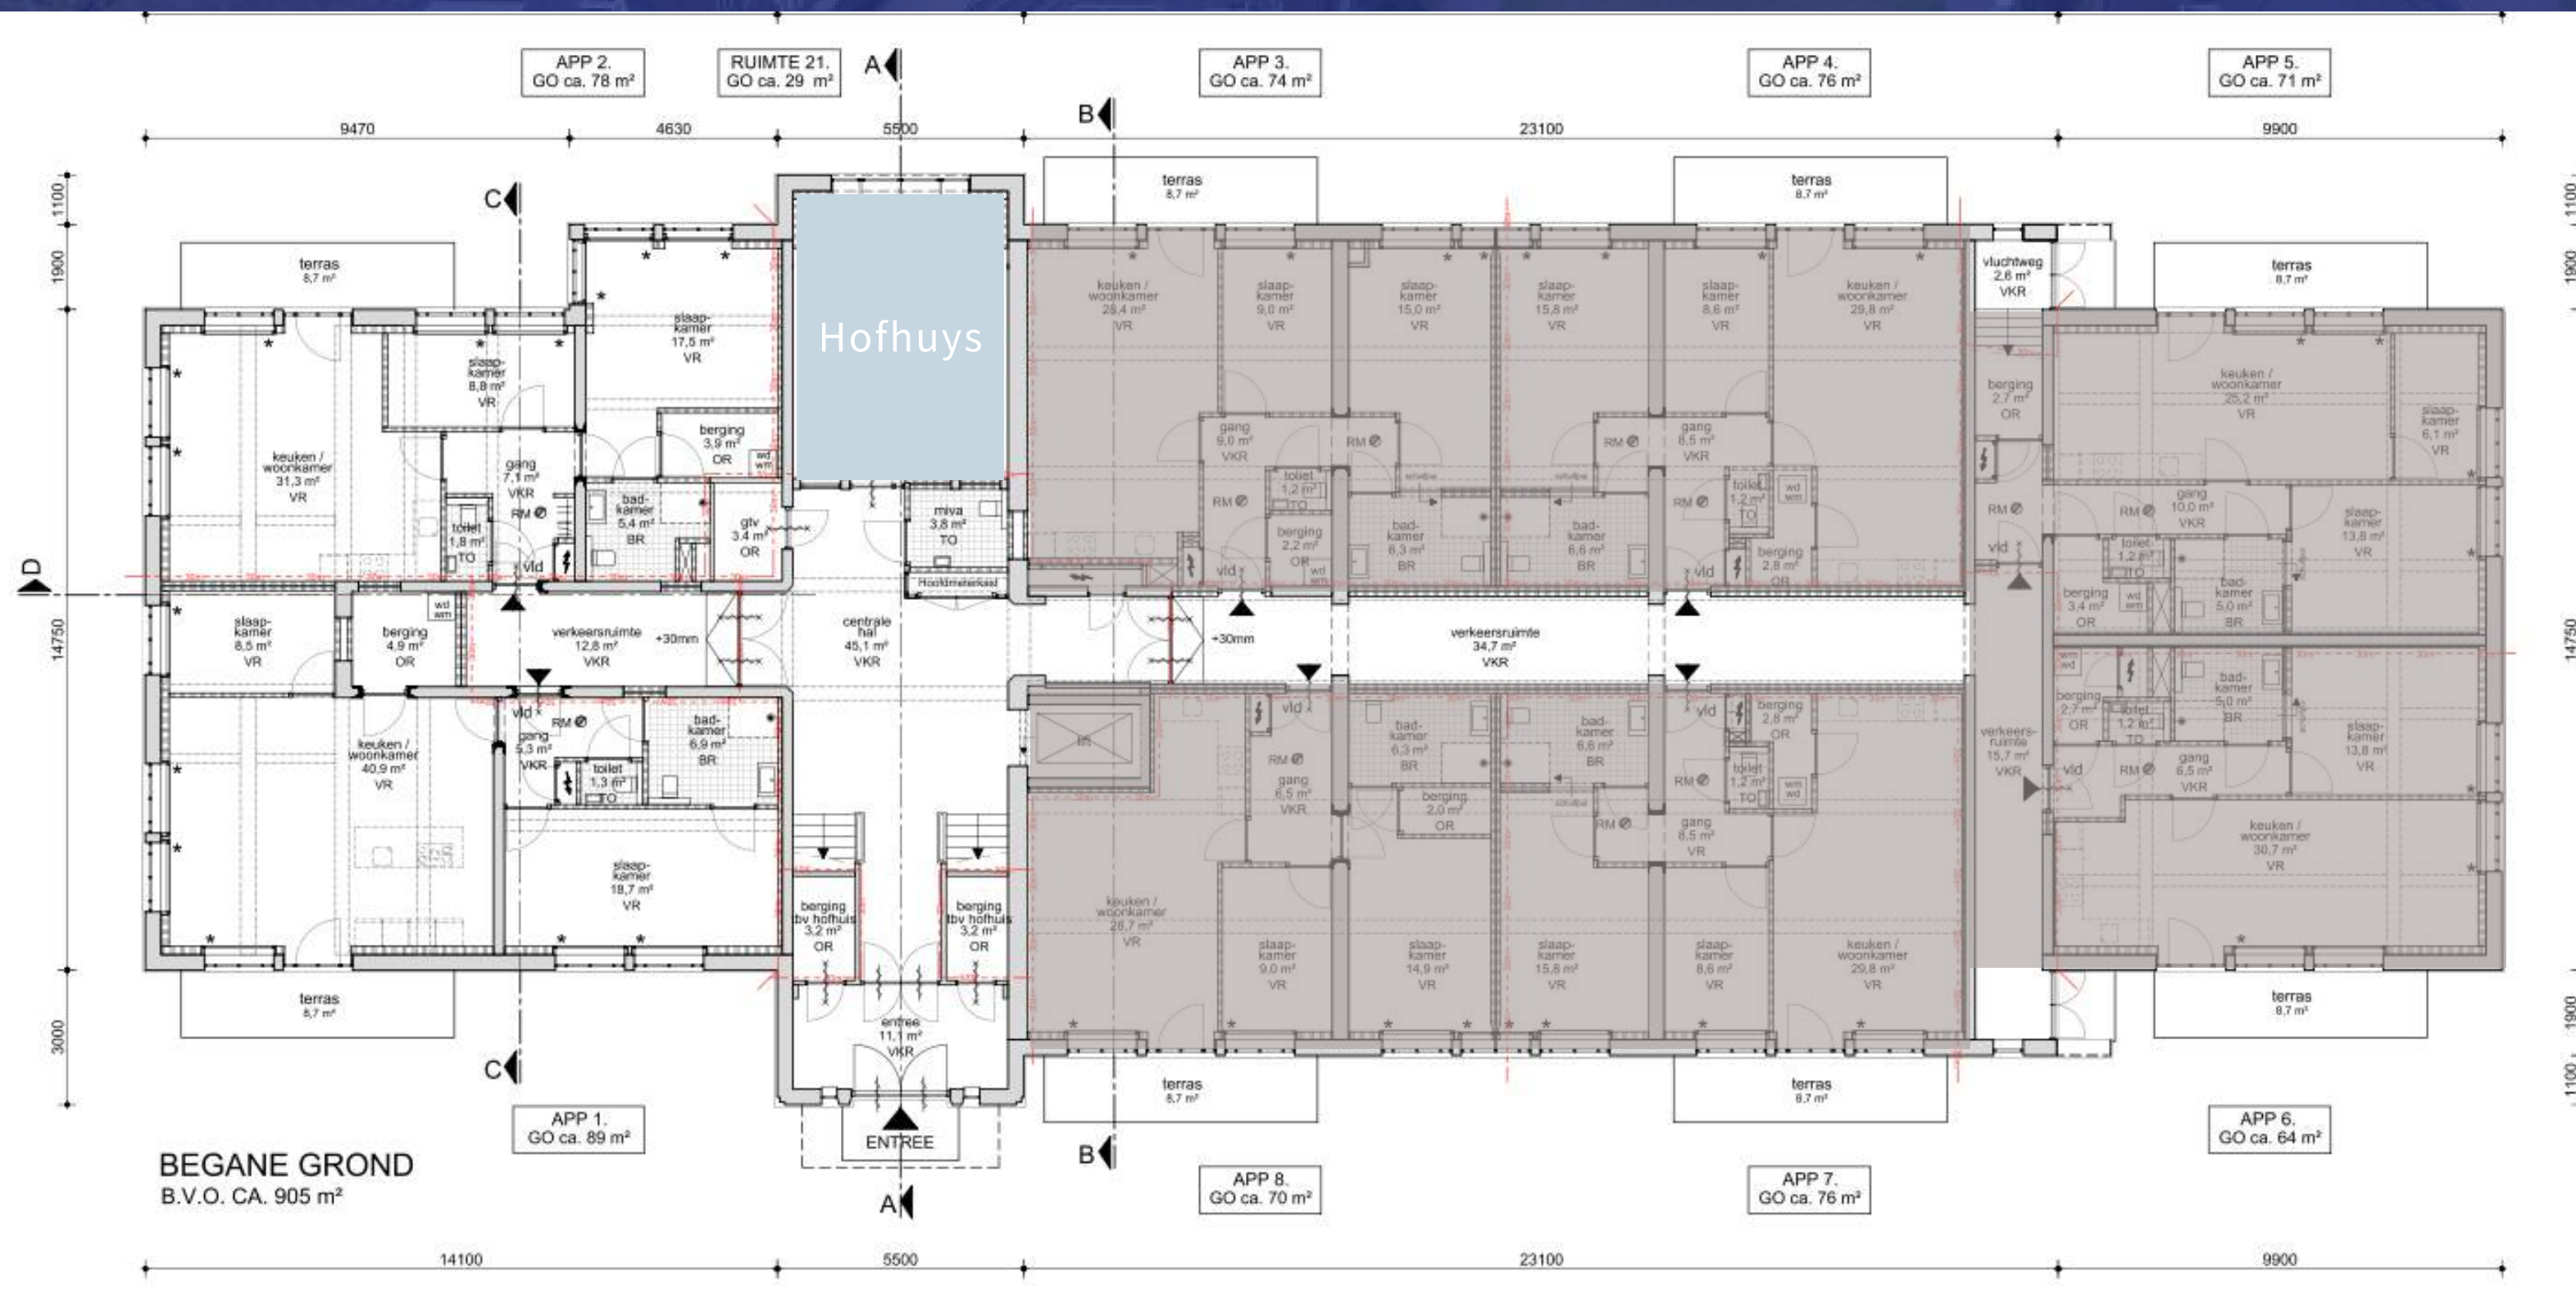

Let op, alle woningen met een grijs venster, zijn momenteel gereserveerd.

Woning 1 en 2 zijn nog beschikbaar.


Voorlopig ontwerp eerste verdieping, Gebouw G

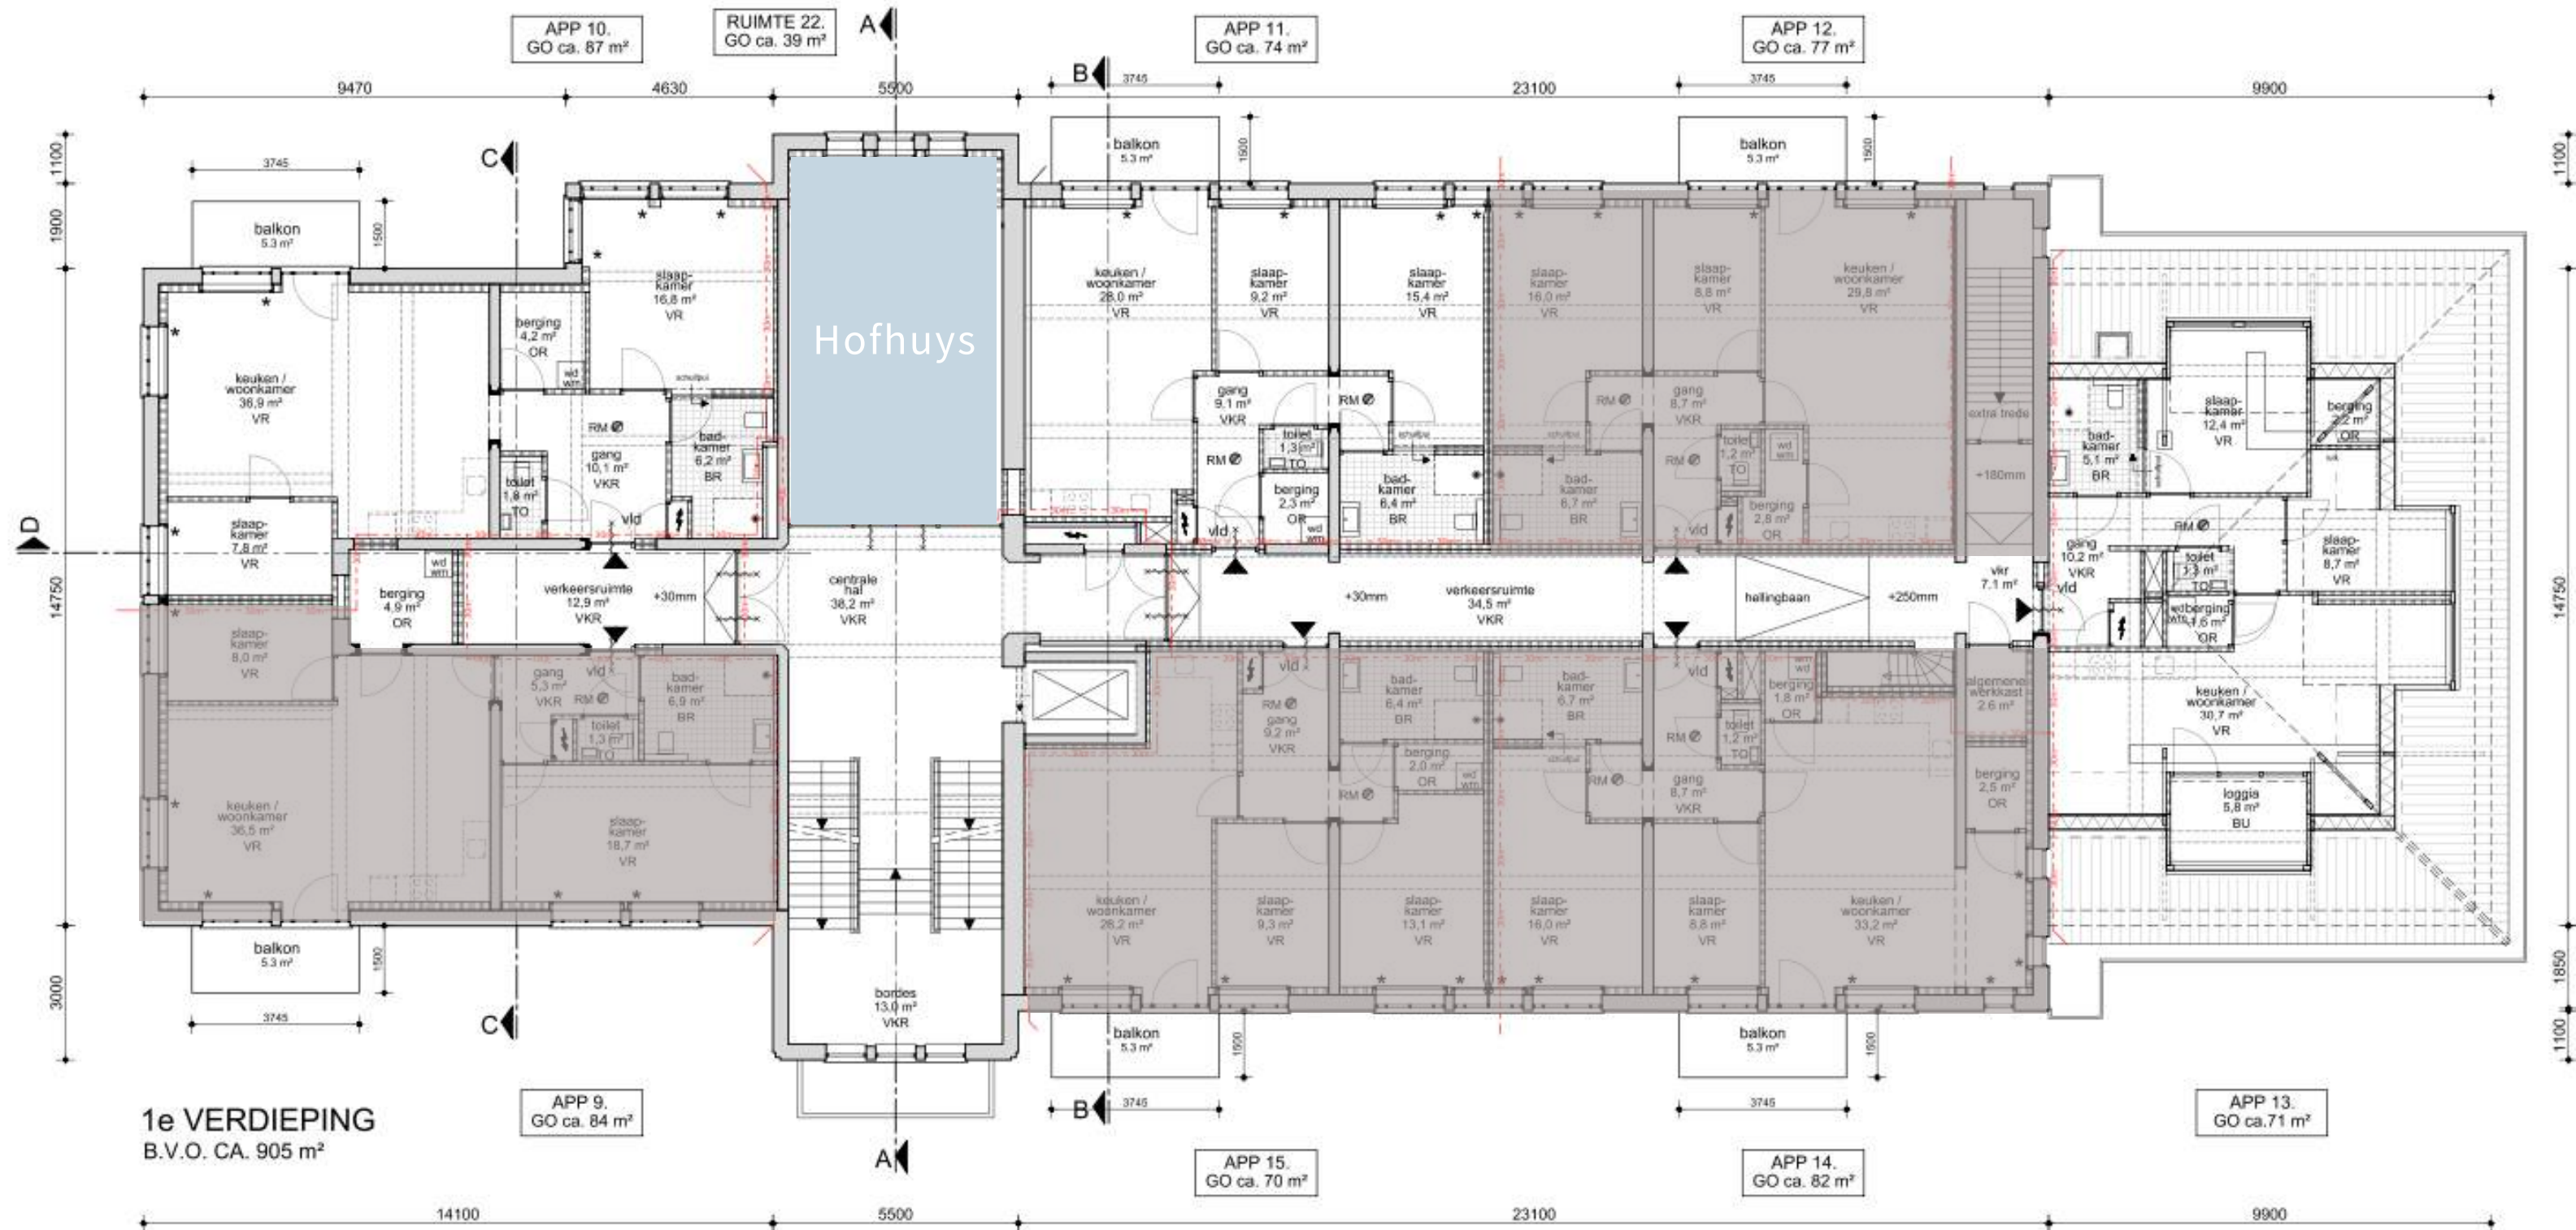

Let op, alle woningen met een grijs venster, zijn momenteel gereserveerd.

Woning 10, 11 en 13 zijn nog beschikbaar.

Voorlopig ontwerp tweede verdieping, Gebouw G

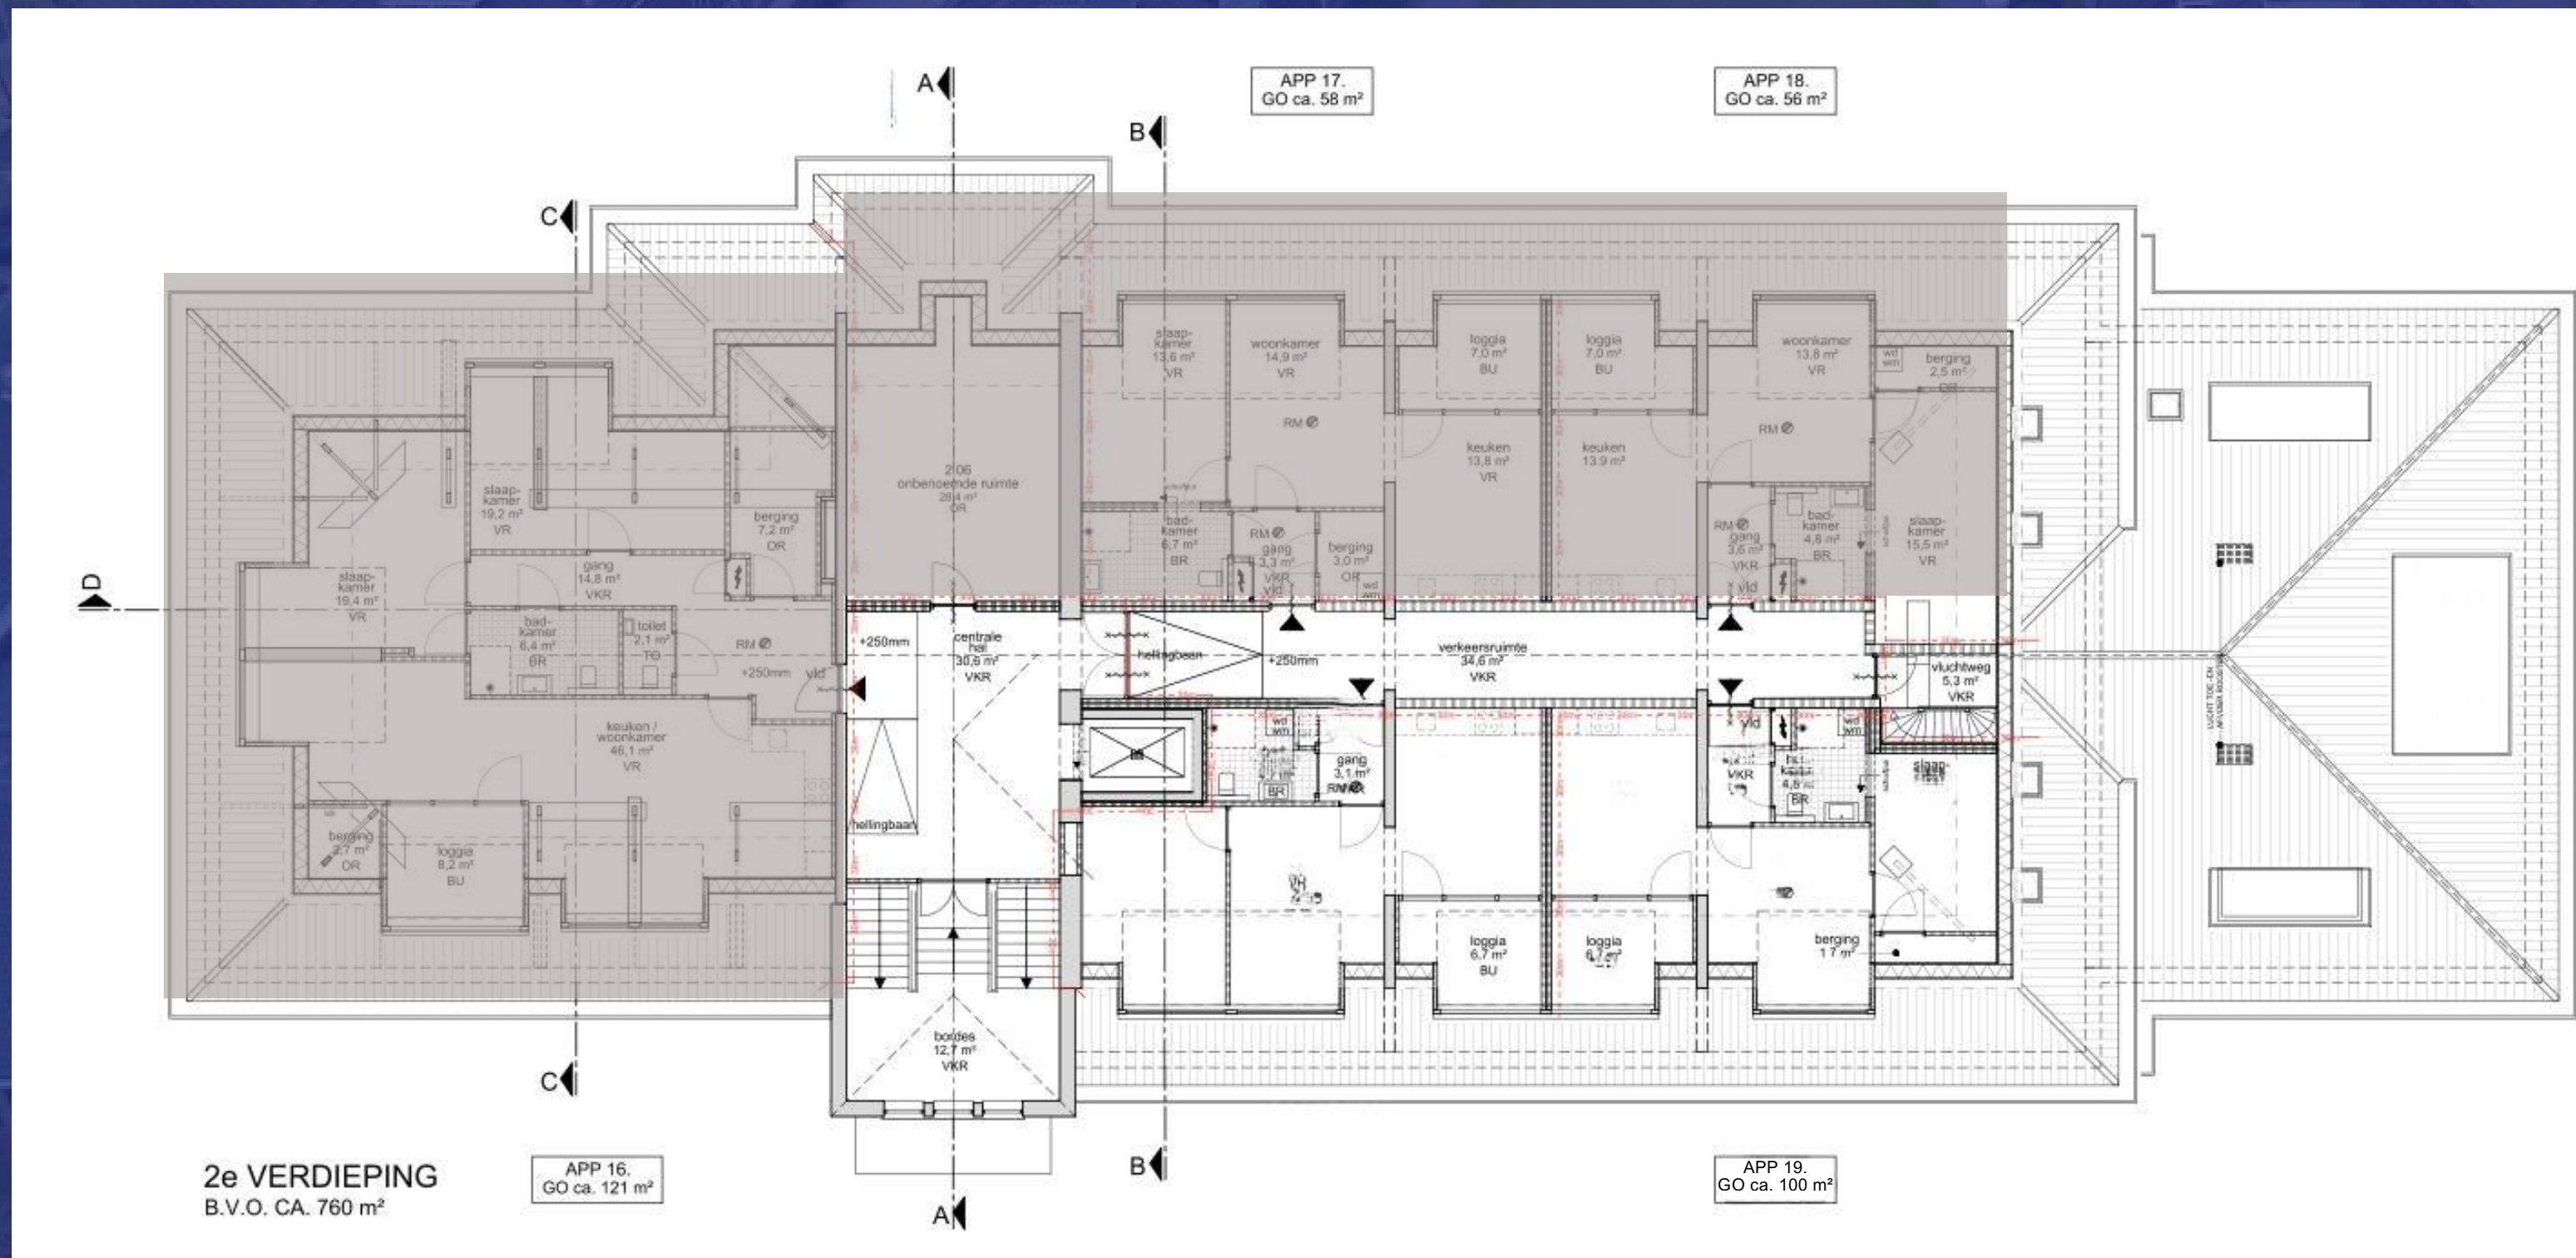


Let op, alle woningen met een grijs venster, zijn momenteel gereserveerd.

Woning 19 is nog beschikbaar.

Goedgekeurde aanpassingen in de gevel

Principe transformatie gevels

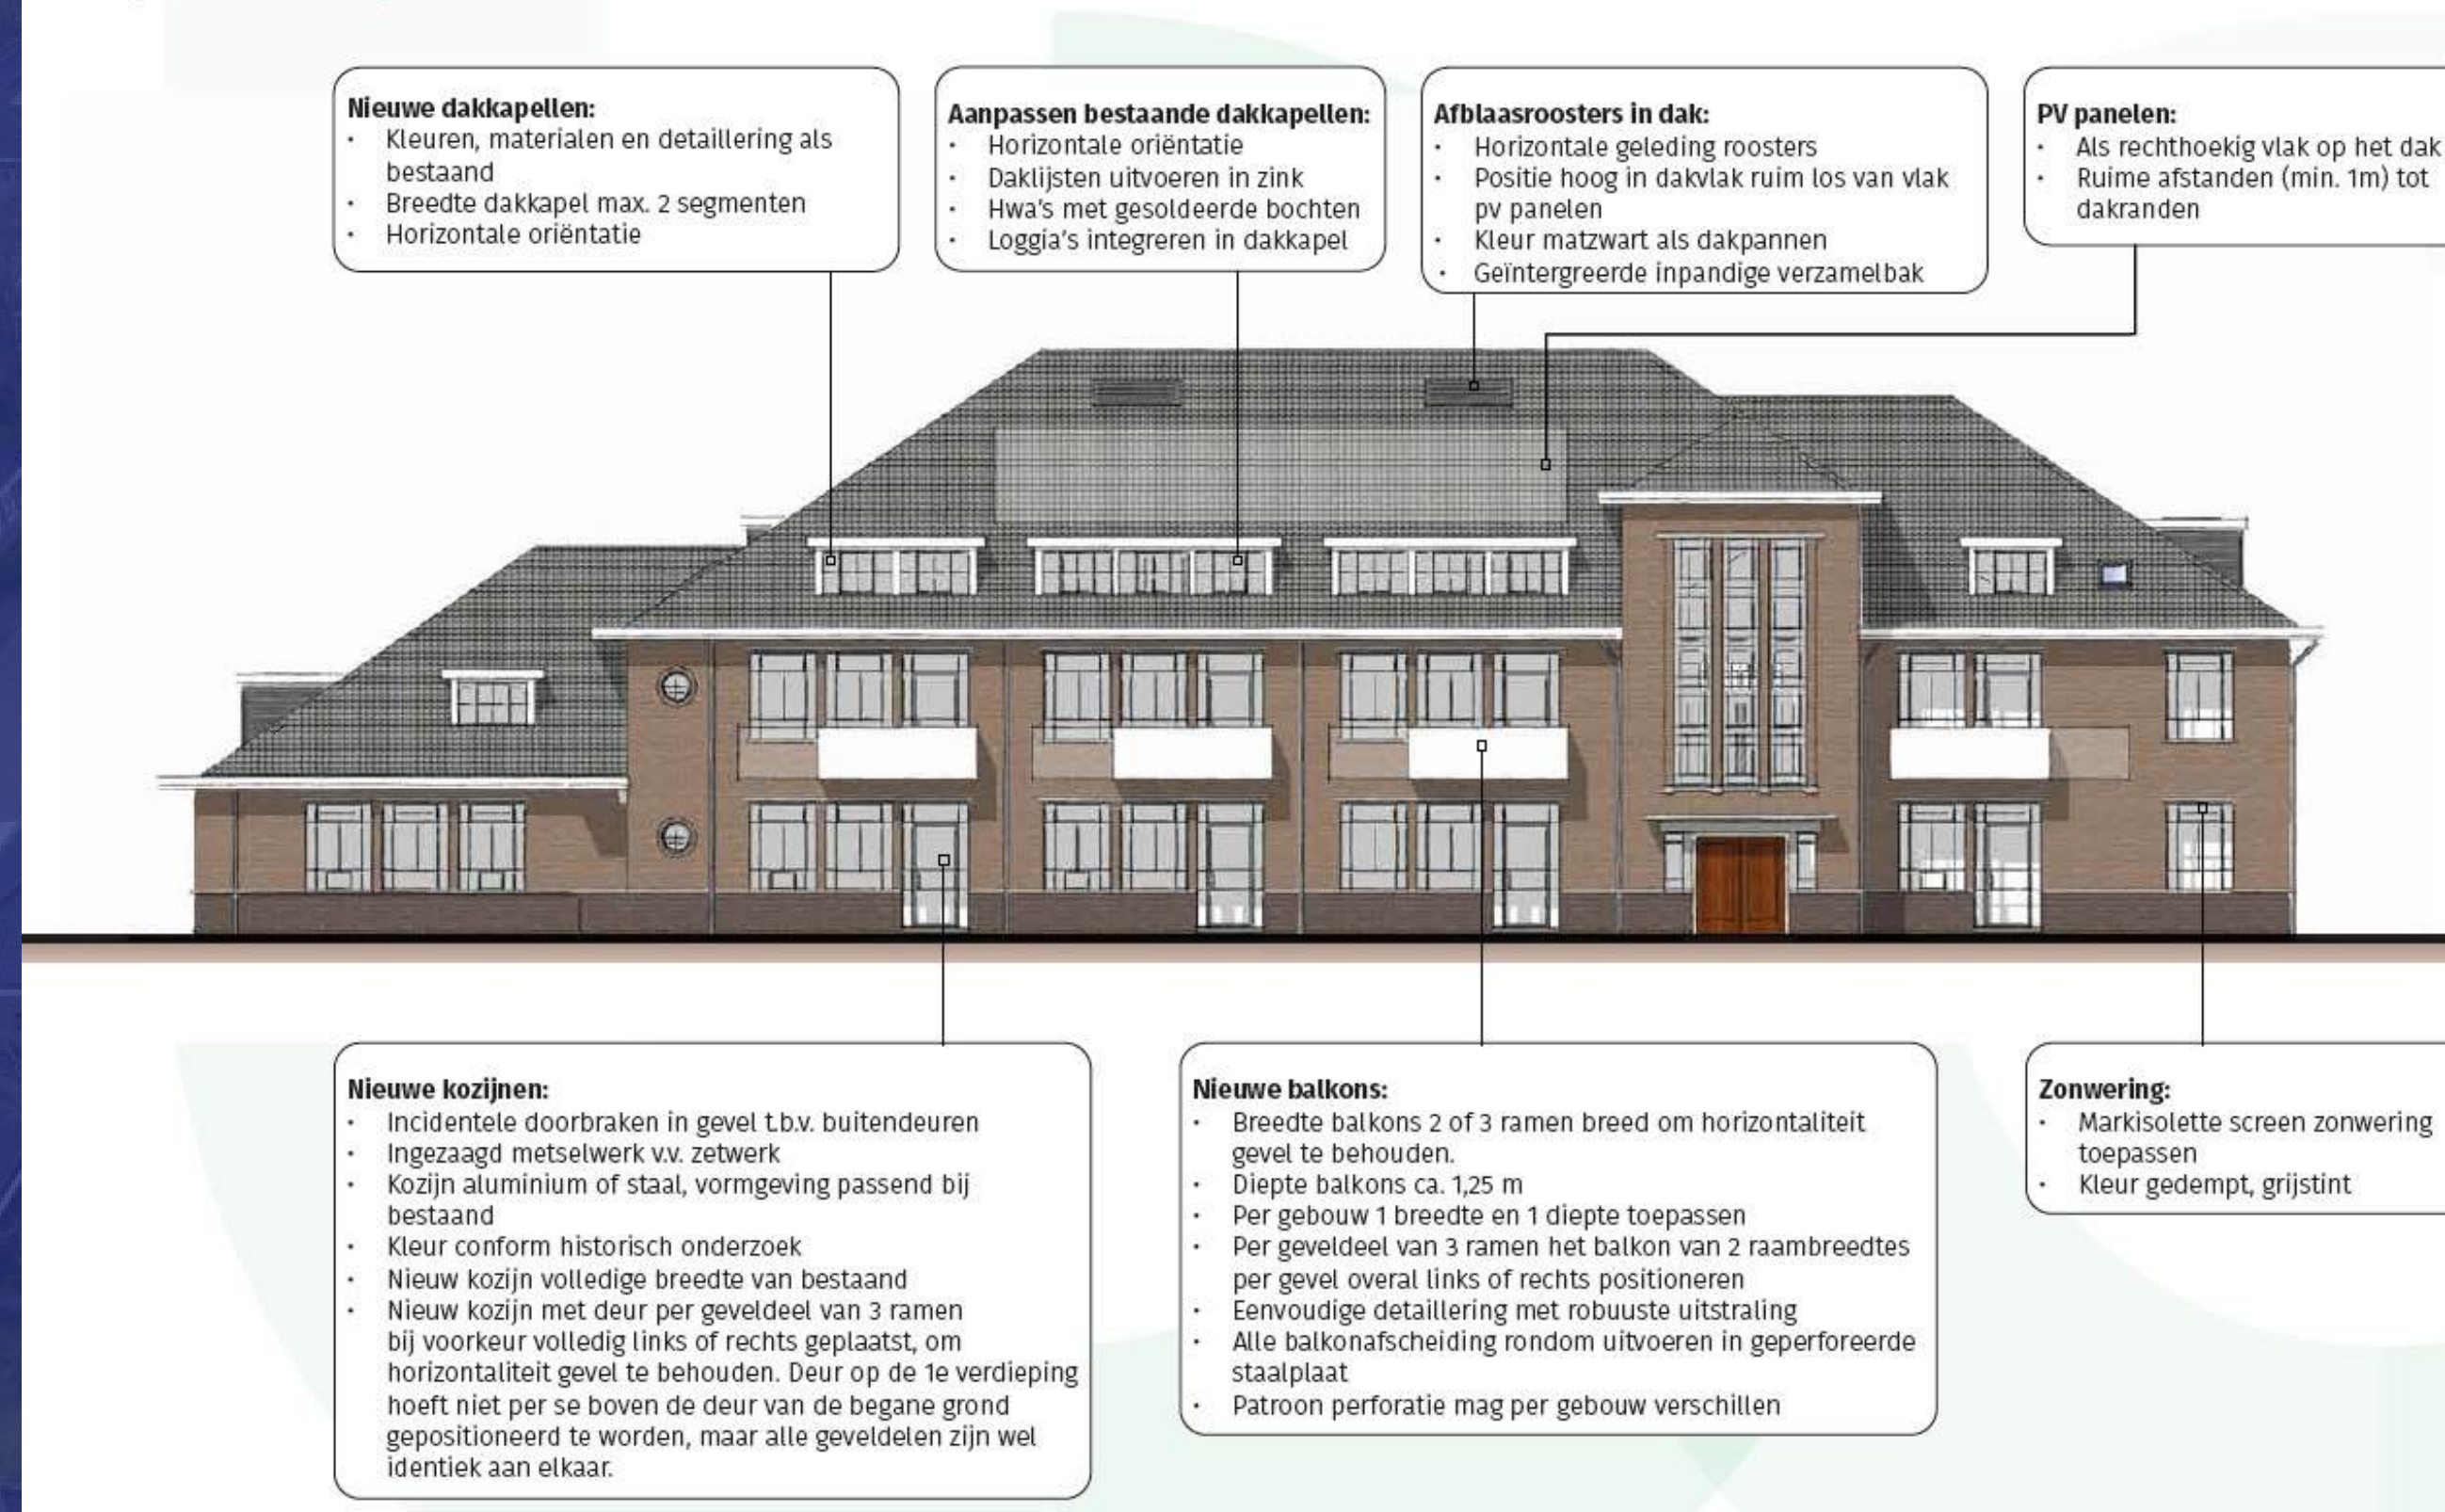

De geschiedenis van de Generaal de Bonskazerne

De Generaal De Bonskazerne in Grave is een voormalige legerkazerne die haar naam dankt aan generaal-majoor Andreas de Bons, bekend om zijn rol bij de verdediging van de stad tegen de Fransen in 1794.

Om de Graafse Brug beter te kunnen beschermen tegen een mogelijke Duitse aanval, werd eind jaren dertig besloten een nieuwe kazerne in Grave te realiseren. Tussen 1938 en 1939 verscheen de Generaal de Bonskazerne. Het complex, ontworpen door kapitein der genie A.G.M. Boost, is opgetrokken in zakelijk expressionistische stijl. In totaal werden er zes legeringsgebouwen gebouwd, waarvan het eerste in februari 1939 gereedkwam. Daarnaast werden er ook werkplaatsen, opslagruimtes, een keuken met kantine en een filmzaal gemaakt om te kunnen ontspannen.

Het complex was bedoeld om zo'n 1.200 militairen te huisvesten. Nog voordat zij er daadwerkelijk konden intrekken, viel Duitsland Nederland binnen en werd de kazerne door de bezetter in gebruik genomen. In de periode na de oorlog heeft het gebouw uiteenlopende functies vervuld: het bood onderdak aan militairen, later ook aan asielzoekers.



Het leven nu op de Generaal de Boskazerne



Een mini-samenleving waar wonen, werken, horeca en cultuur samenkomen

Op het terrein van de Bonskazerne ontstaat een nieuwe woonplek voor ongeveer 125 tot 150 mensen. Bewoners met uiteenlopende achtergronden en mogelijkheden vinden hier een thuis in een omgeving waar respect voor privacy samengaat met aandacht voor elkaar. Leefbaarheid en duurzaamheid vormen de rode draad.



Naast woningen biedt de kazerne ruimte aan kantoren, kunstateliers en creatieve werkplekken. Ook is er plek voor ontmoeting en ontspanning, met onder meer het Filmcafé Grave en de sfeervolle lunchroom en ijssalon Victoria. Zo groeit de Bonskazerne uit tot een bruisende plek waar wonen, werken, creëren en genieten samenkomen.

Op het terrein is ruimte voor groen en rust. Het gehele terrein is autoluw en wordt voorzien van gezamenlijke tuinen.

Knarrenhof op de Generaal de Boskazerne

Knarrenhof komt op de Generaal de Boskazerne. Het uitgangspunt van Knarrenhof is naoberschap: omzien naar elkaar wanneer dat nodig is, met respect voor ieders privacy.

In gebouw G worden 19 gelijkvloerse appartementen gerealiseerd. Naast de individuele woningen zijn er gemeenschappelijke ruimtes en een gezamenlijke tuin, waar bewoners elkaar kunnen ontmoeten en samen activiteiten organiseren. Zo werken bewoners samen in de tuin, organiseren ze kookclubs, starten biljart- of leesclubs, en delen ze gezamenlijke maaltijden of koffieochtenden. Deze ontmoetingen dragen bij aan gezelligheid en verbondenheid, zonder dat iemand zich verplicht voelt.



Generaal de Bonskazerne

Vereniging Van Eigenaren (VVE)

Er komt een VVE. Het gehele terrein, de gevels en de daken zijn onderdeel van de VVE. Er komt een professionele VVE beheerder die het voorzitterschap en administratie van de VVE voor zijn rekening neemt. De exacte kosten voor de VVE zijn hier nog niet bekend. Gebouw G valt ook onder de VVE van het gehele terrein.

Wij verwachten dat de totale maandelijkse kosten voor de VVE uitkomen op gemiddeld 240,- euro per maand. Dit is een indicatie. Het exacte bedrag is afhankelijk van de grootte van het appartement en kan daarom hoger of lager uitvallen.

Warmte


De appartementen worden verwarmd met radiatoren, door middel van een hybride warmtesysteem. Op het terrein is een collectieve warmte installatie aanwezig. De woningen zijn goed geïsoleerd, om de energiekosten zo laag mogelijk te houden. Voor een tweepersoonshuishouden worden de maandelijkse kosten momenteel geschat op gemiddeld €75,-.

Parkeren

Parkeerplaatsen worden gerealiseerd aan de overzijde van het terrein. Zie de rode cirkel in de plattegrond hiernaast. Bij gebouw G komen een aantal invalide parkeerplaatsen en ruimte om te laden en lossen. Er zijn geen kosten verbonden aan deze parkeerplaats.

Bewoners Vereniging

Er komt ook een Bewoners Vereniging. Dit is de vereniging voor de bewoners voor de sociale binding en activiteiten.

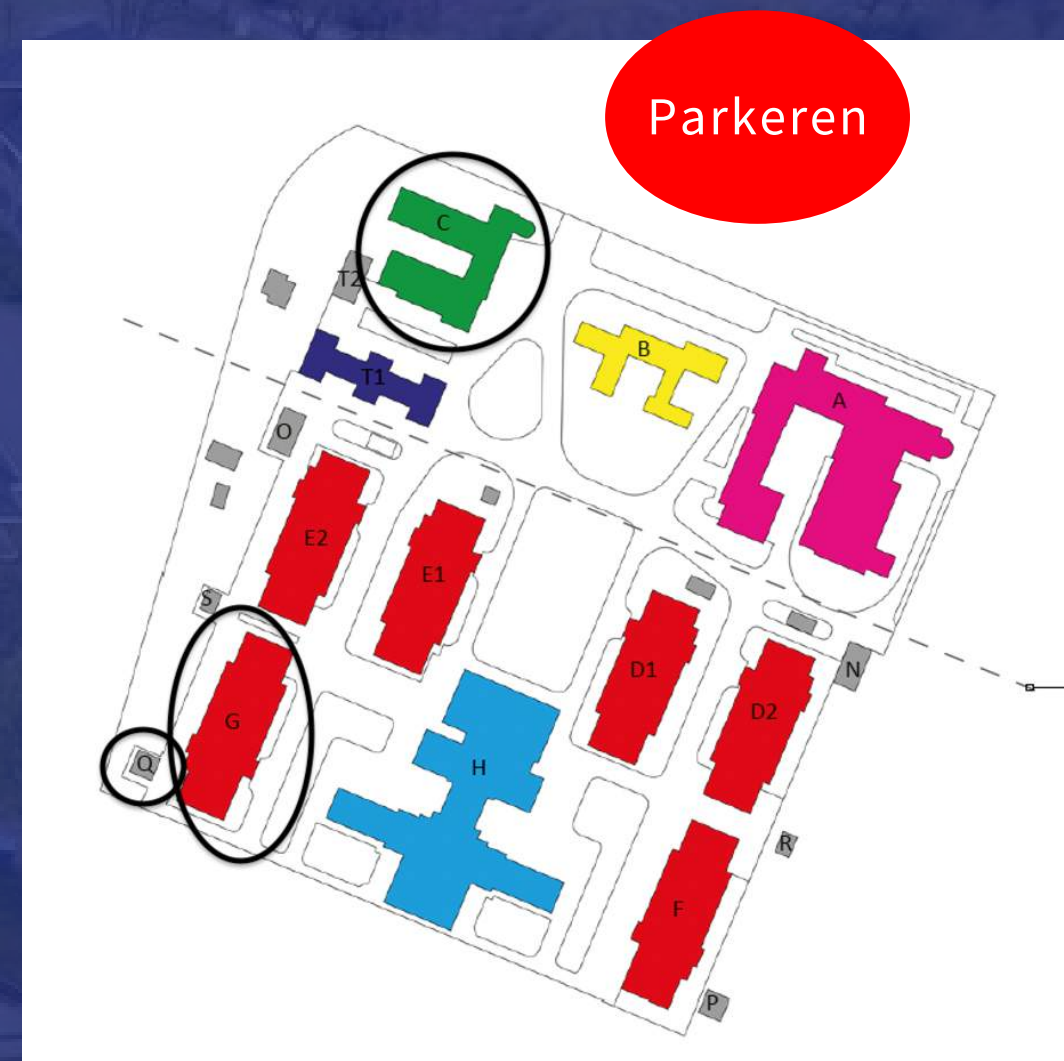

Het vervolg

De eerste stap in de aankoop van een woning in Knarrenhof Grave is het voeren van een persoonlijke kennismakingsgesprek. Na dit gesprek laten wij u weten of en welke woning u kunt reserveren. De volgende stap is het ondertekenen van de reserveringsovereenkomst.

Onderdeel van de reserveringsovereenkomst voor de koopwoning is een eerste aanbetaling. Wij vragen u om € 5.000 bij de notaris als aanbetaling te storten als u een woning wilt reserveren. Dit is de eerste aanbetaling op de woning. Maar let op, u ontvangt € 4.000 terug als u besluit de woning niet te kopen. De overige € 1.000 blijft bij Knarrenhof.

Nadat u de reserveringsovereenkomst heeft ondertekend en de eerste aanbetaling heeft betaald, is de woning voor u gereserveerd. Later dit jaar worden de koop- en aanneemovereenkomst voor u opgemaakt.



Omgeving Generaal De Bonskazerne




1. Grave



2. Mookerheide



3. Nijmegen

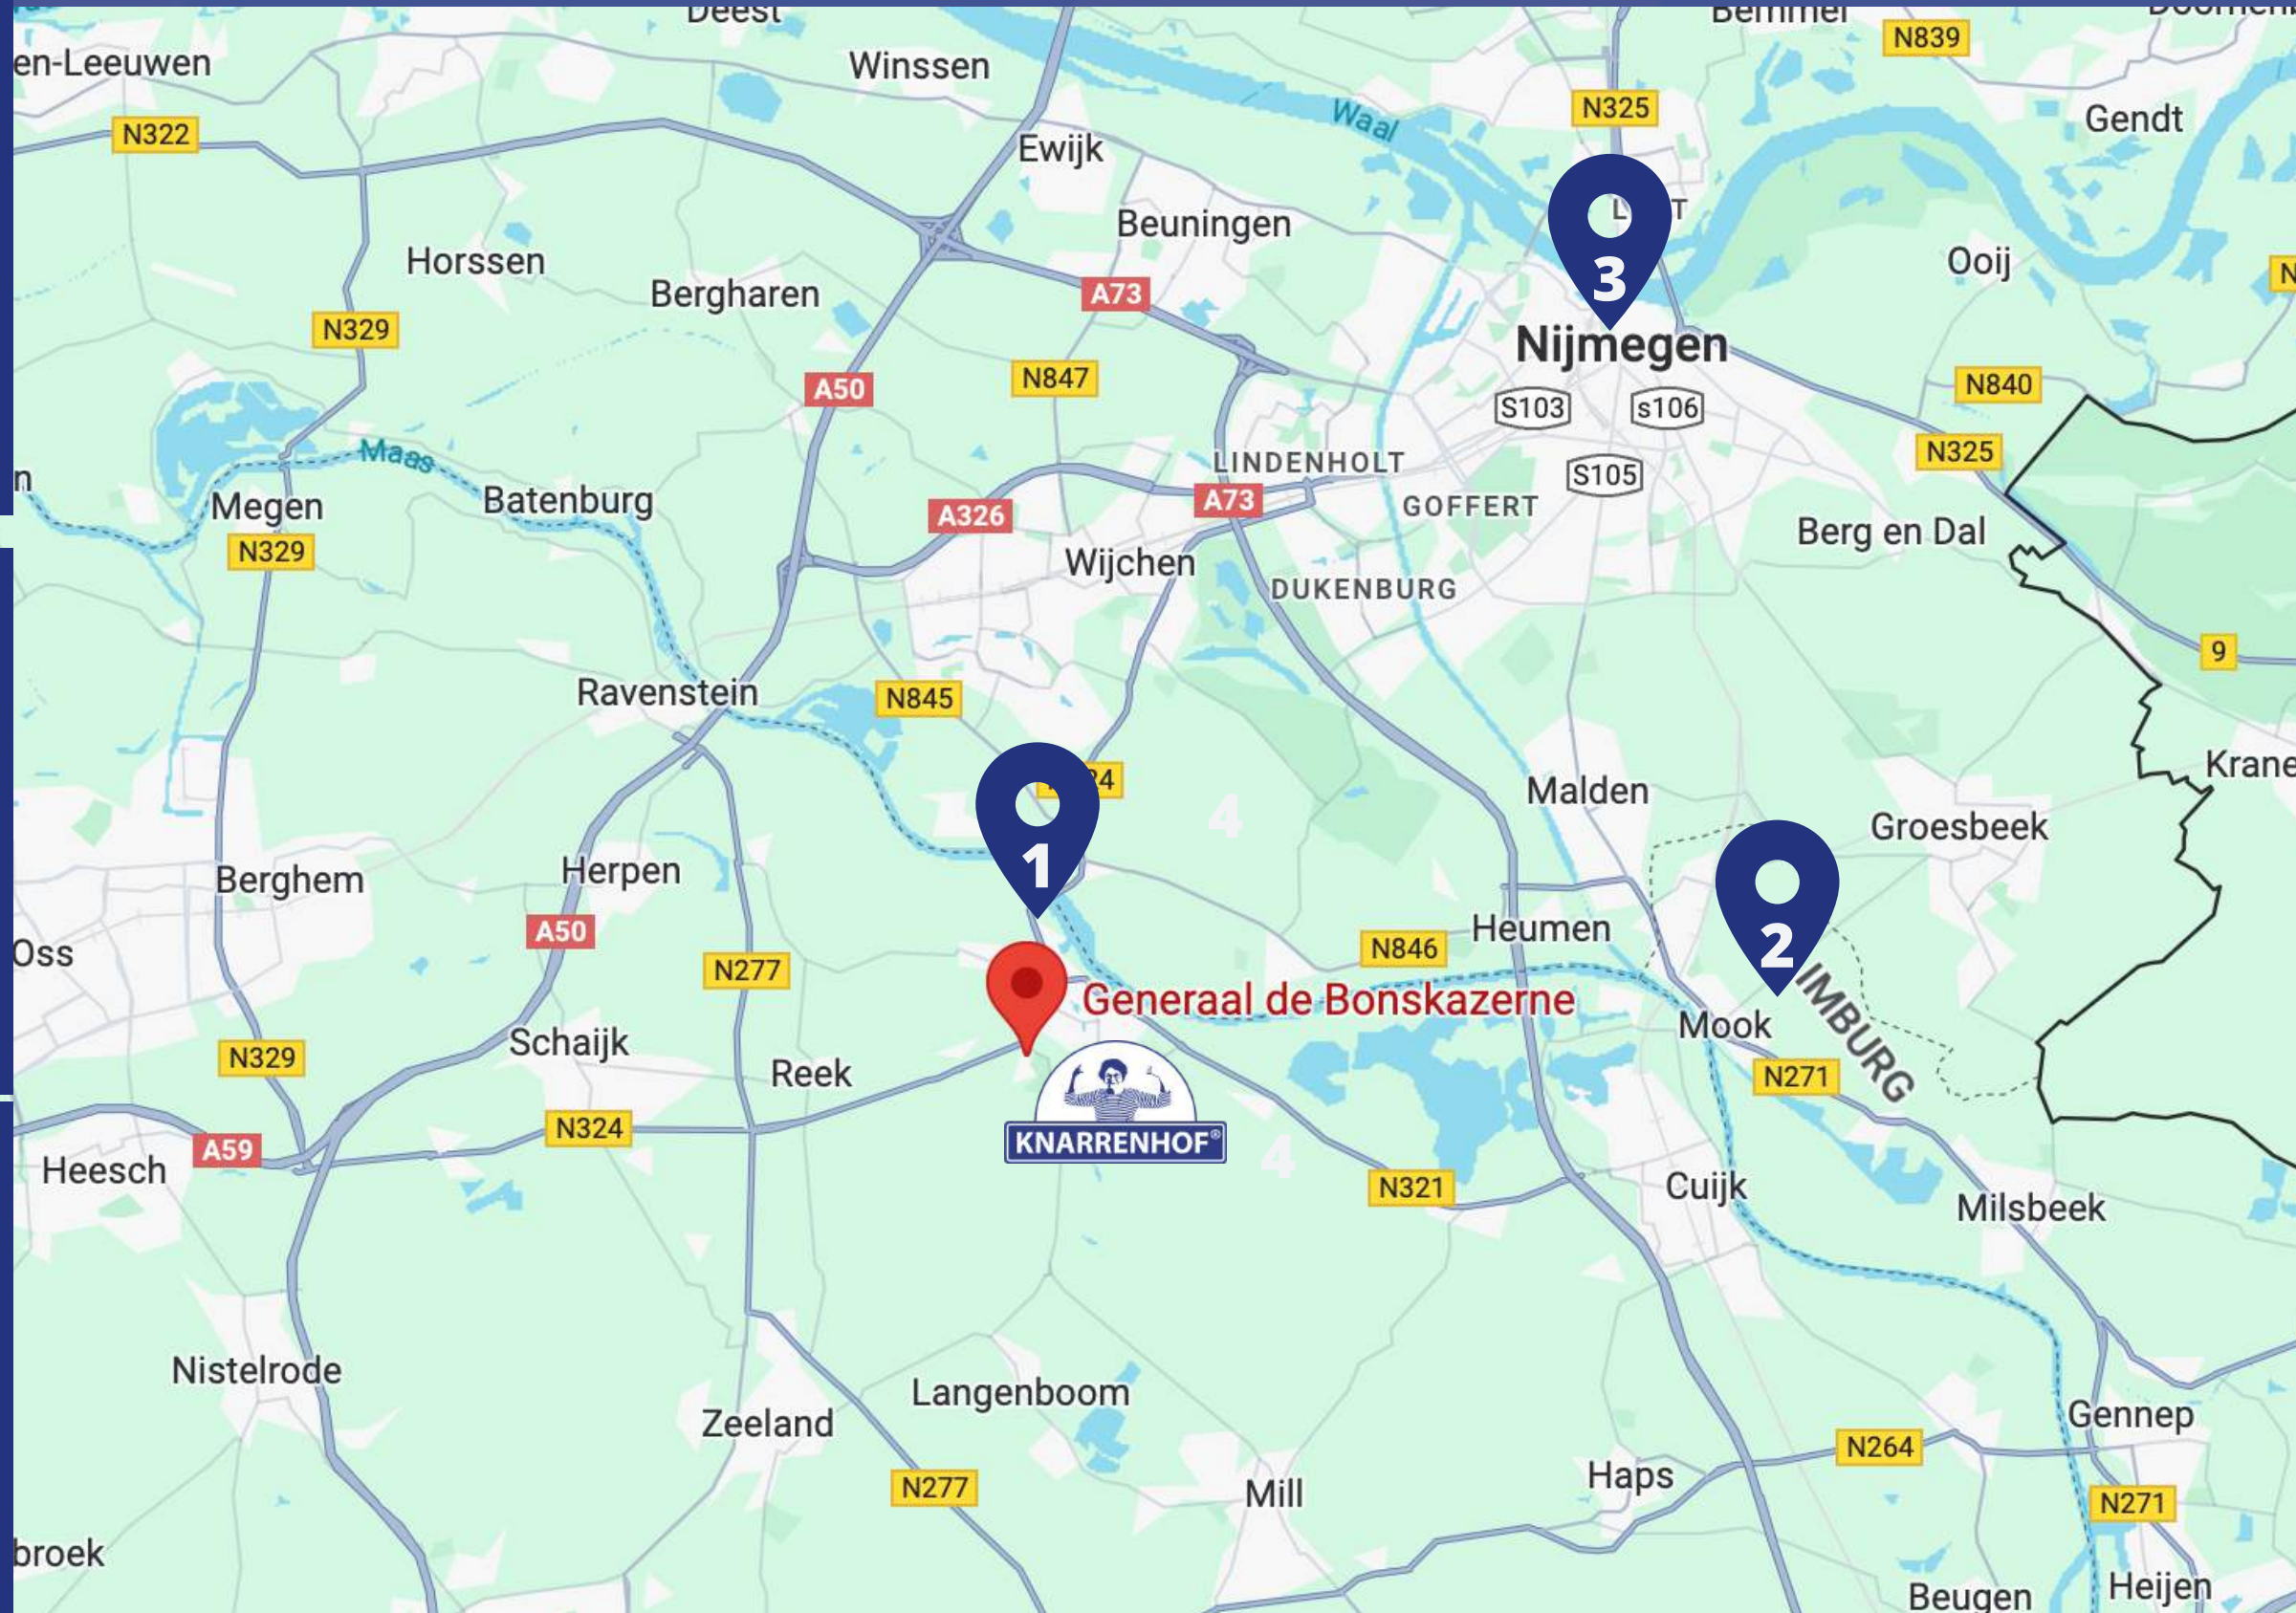

Grave is een historische vestingstad met vele monumenten. De belangrijkste zijn de Sint Elisabethkerk, de oude kapel van het Tertiariissen klooster, het 15e eeuwse oude stadhuis en de Hampoort.

Verder zijn in Grave oude panden en zelfs hele straten intact gebleven.

Nijmegen ligt op 20 minuten rijden afstand.

Heeft u interesse in dit project?
Stuur dan een mail naar grave@knarrenhof.nl

Email

grave@knarrenhof.nl

Website

www.knarrenhof.nl/grave